



РЕСТОРАН

БАР  
ВИД ОБЩИЙ

масштаб  
1:50

лист  
1

стадия  
чертеж

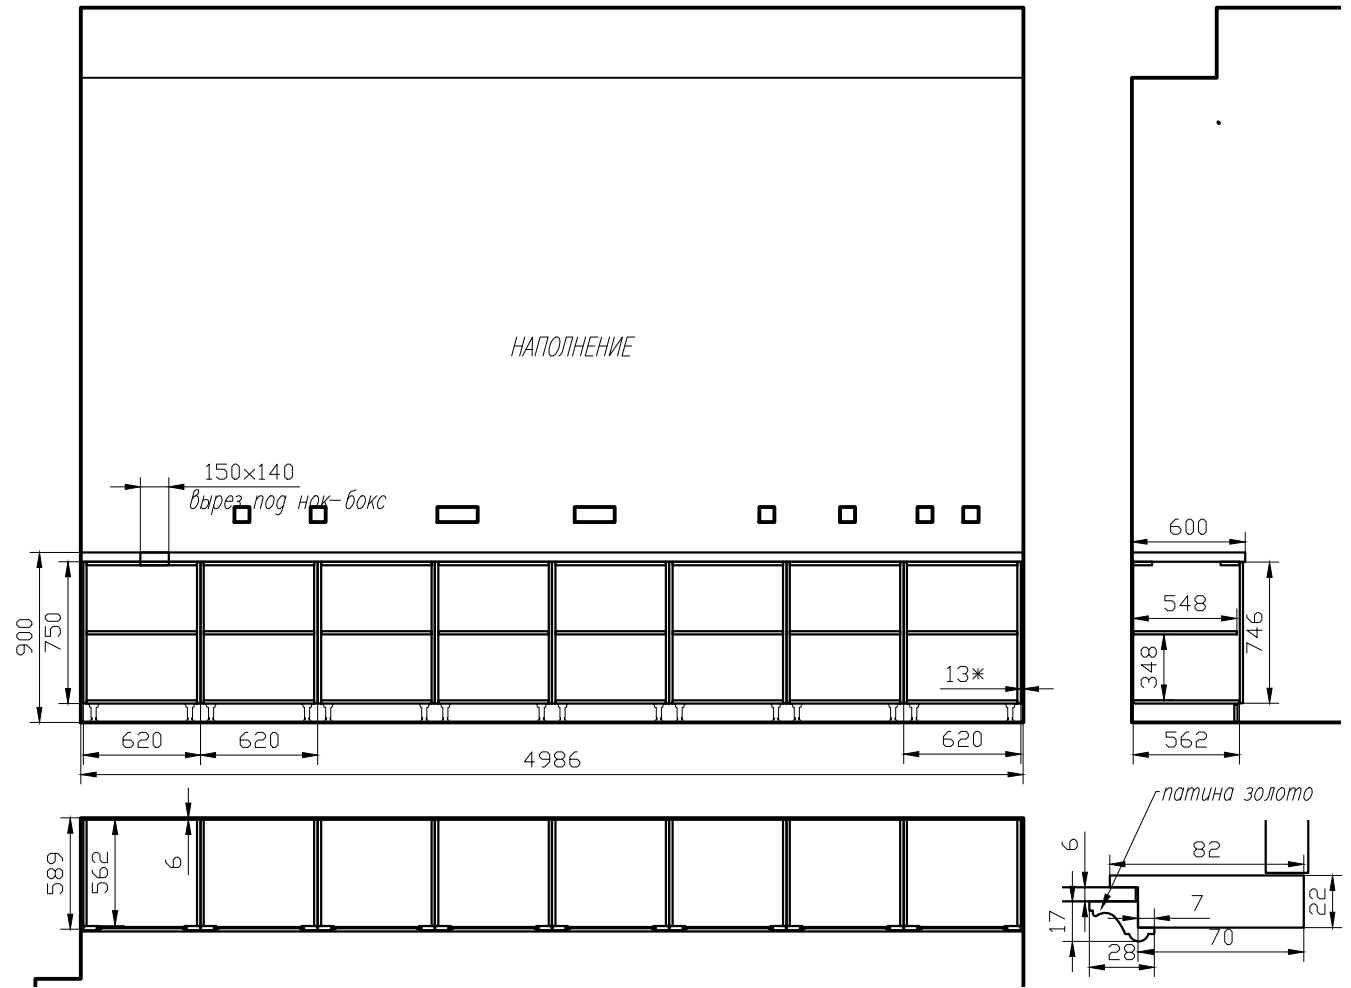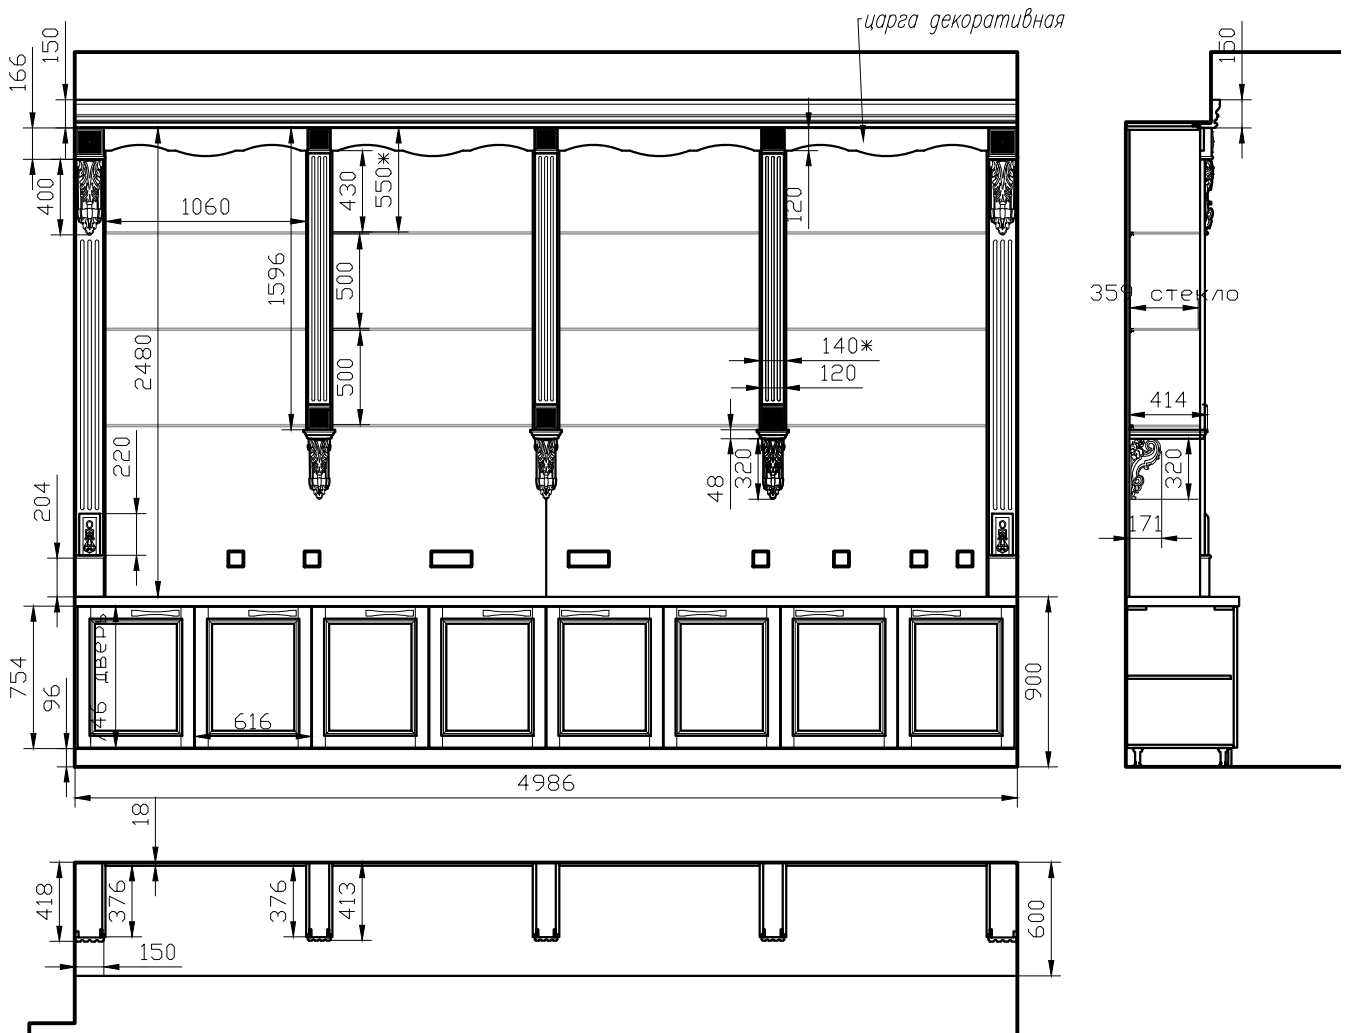


РЕСТОРАН


БАР  
вид по заднему шкафу

масштаб  
1:40

лист  
2

стадия  
чертеж



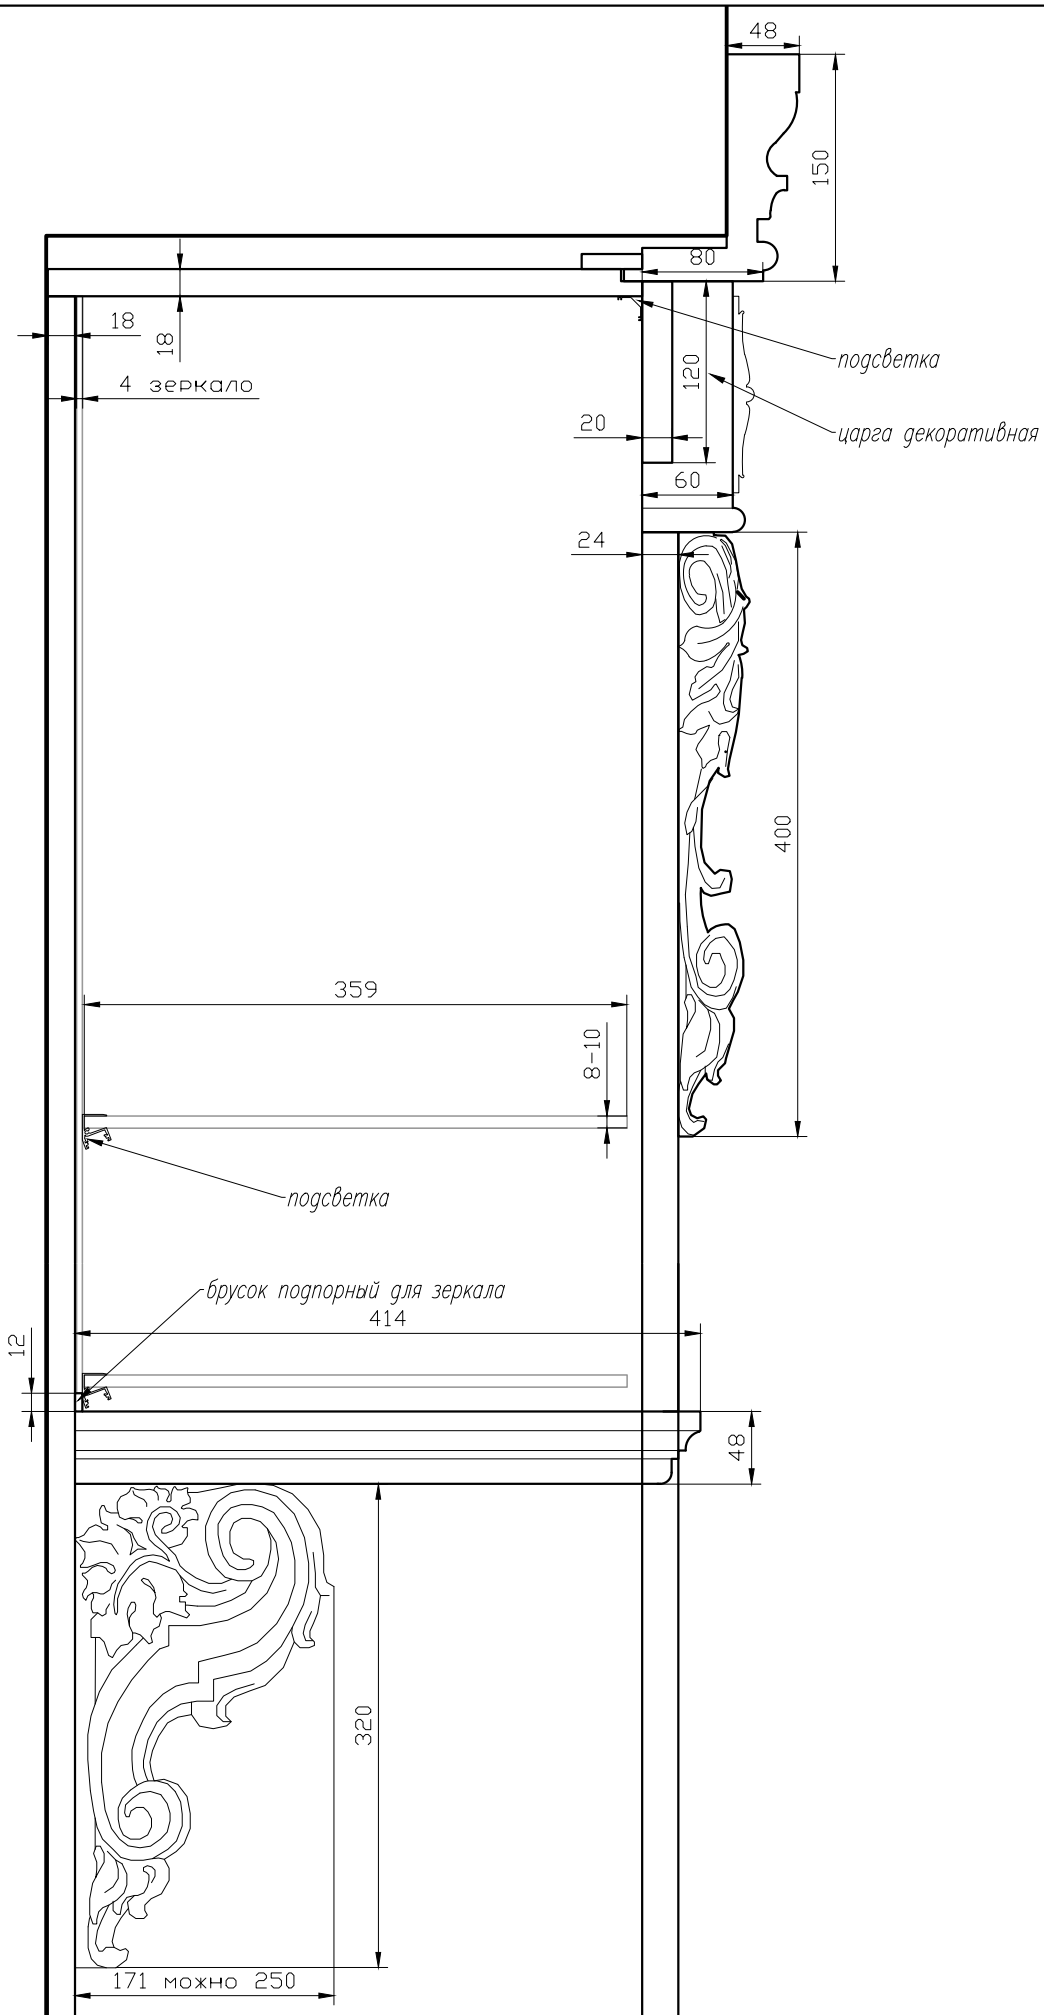


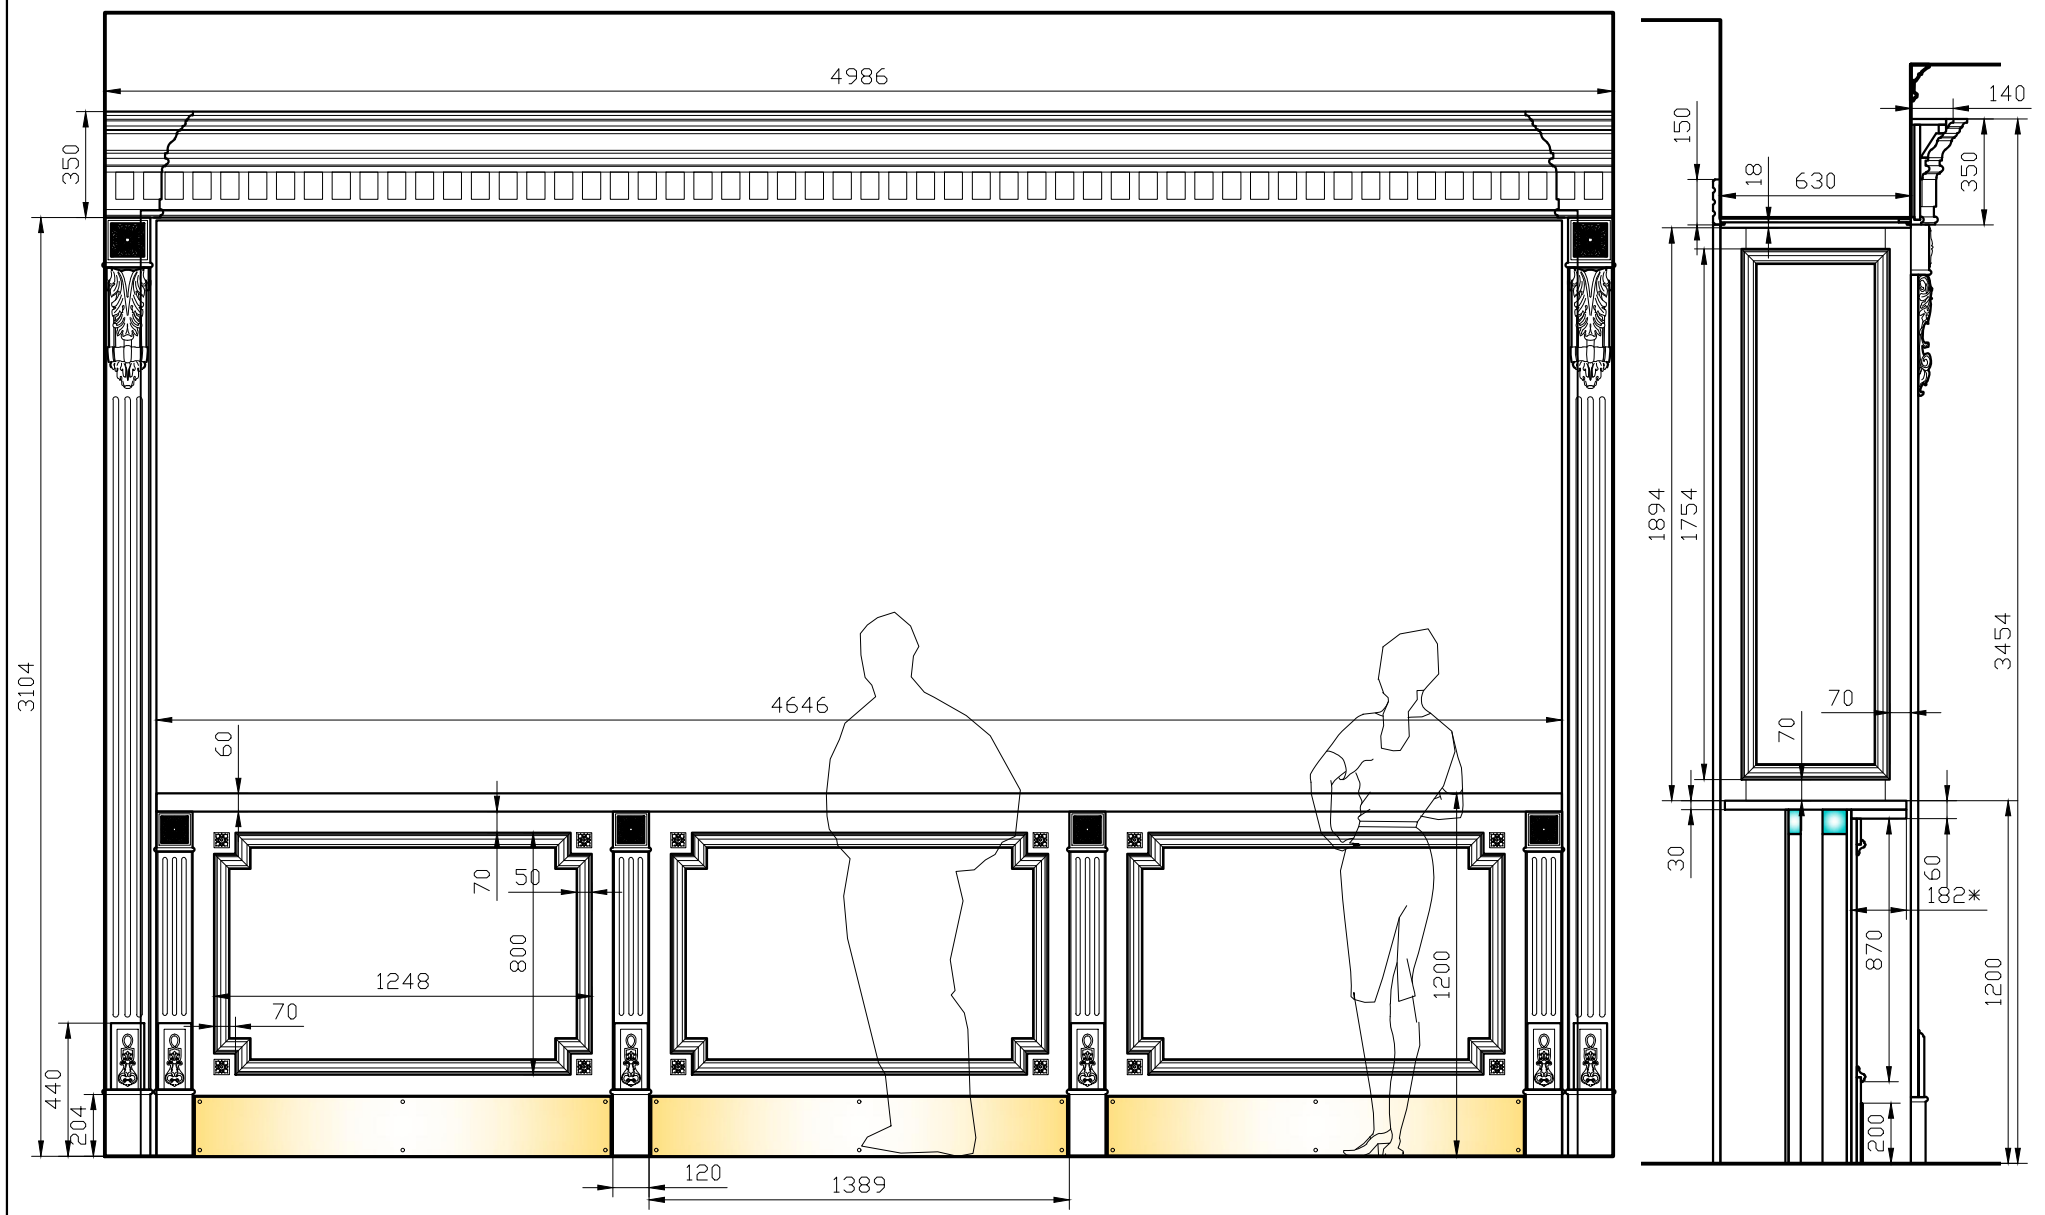

РЕСТОРАН

БАР  
ВИД ПО СТОЙКЕ

масштаб	лист	стадия
1:25	4	чертеж

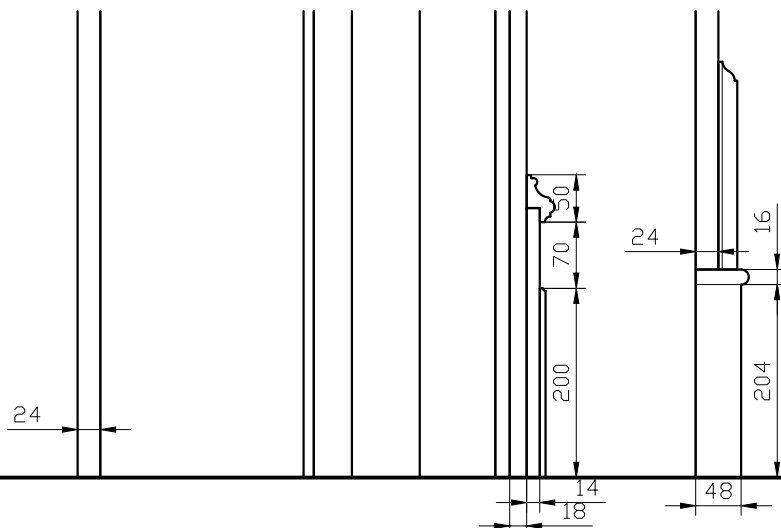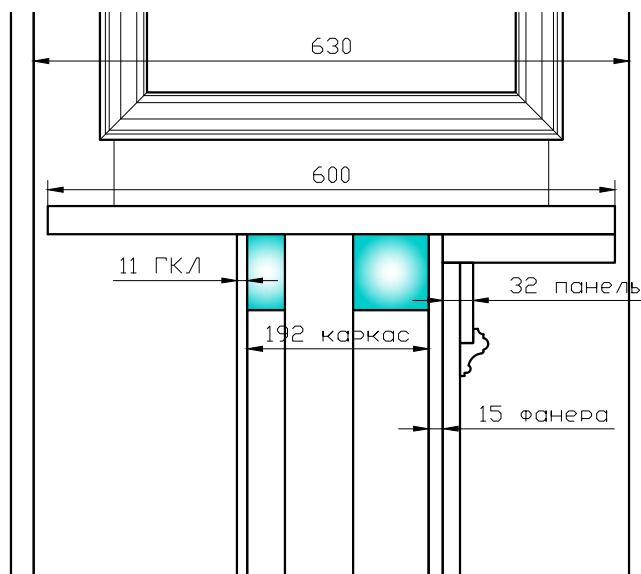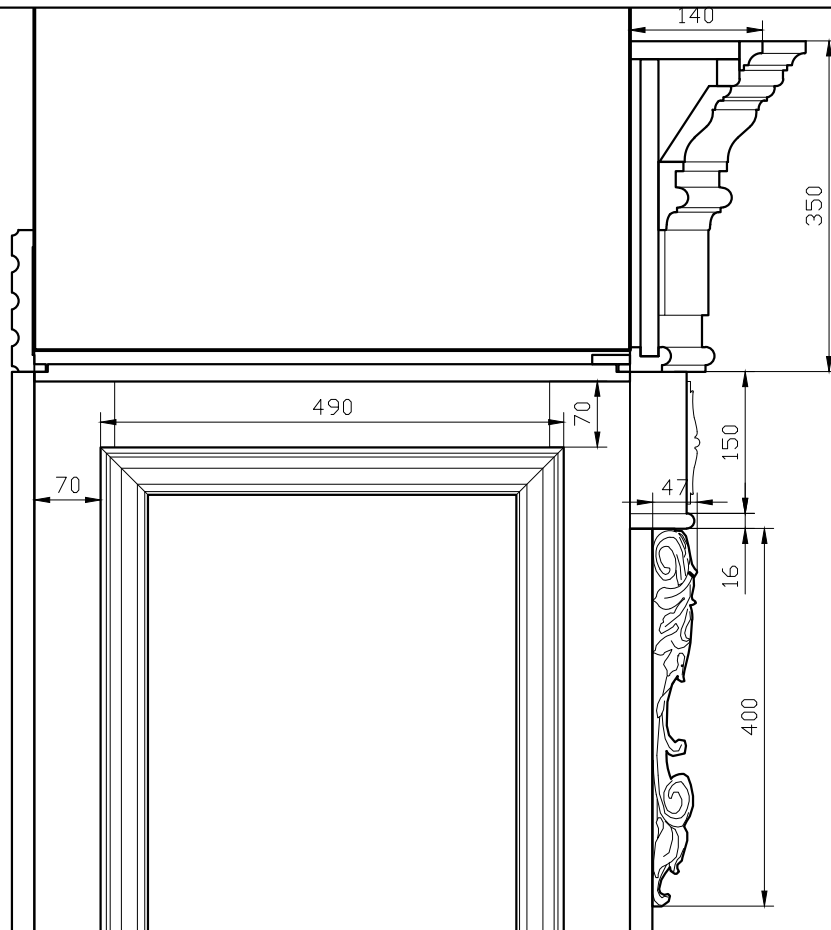

РЕСТОРАН

БАР  
ВИД ПО СТОЙКЕ

сечения

масштаб  
1:5

лист  
5

стадия  
чертеж