


Разработал				<b>РЕСТОРАН. план</b>			
Проверил							
стадия	чертеж			материал: дуб, стекло прозрачное, фаянс	масштаб	лист	листов
				отделка: эмаль, патина, золото	1:400	1	30
				фурнитура: золото			

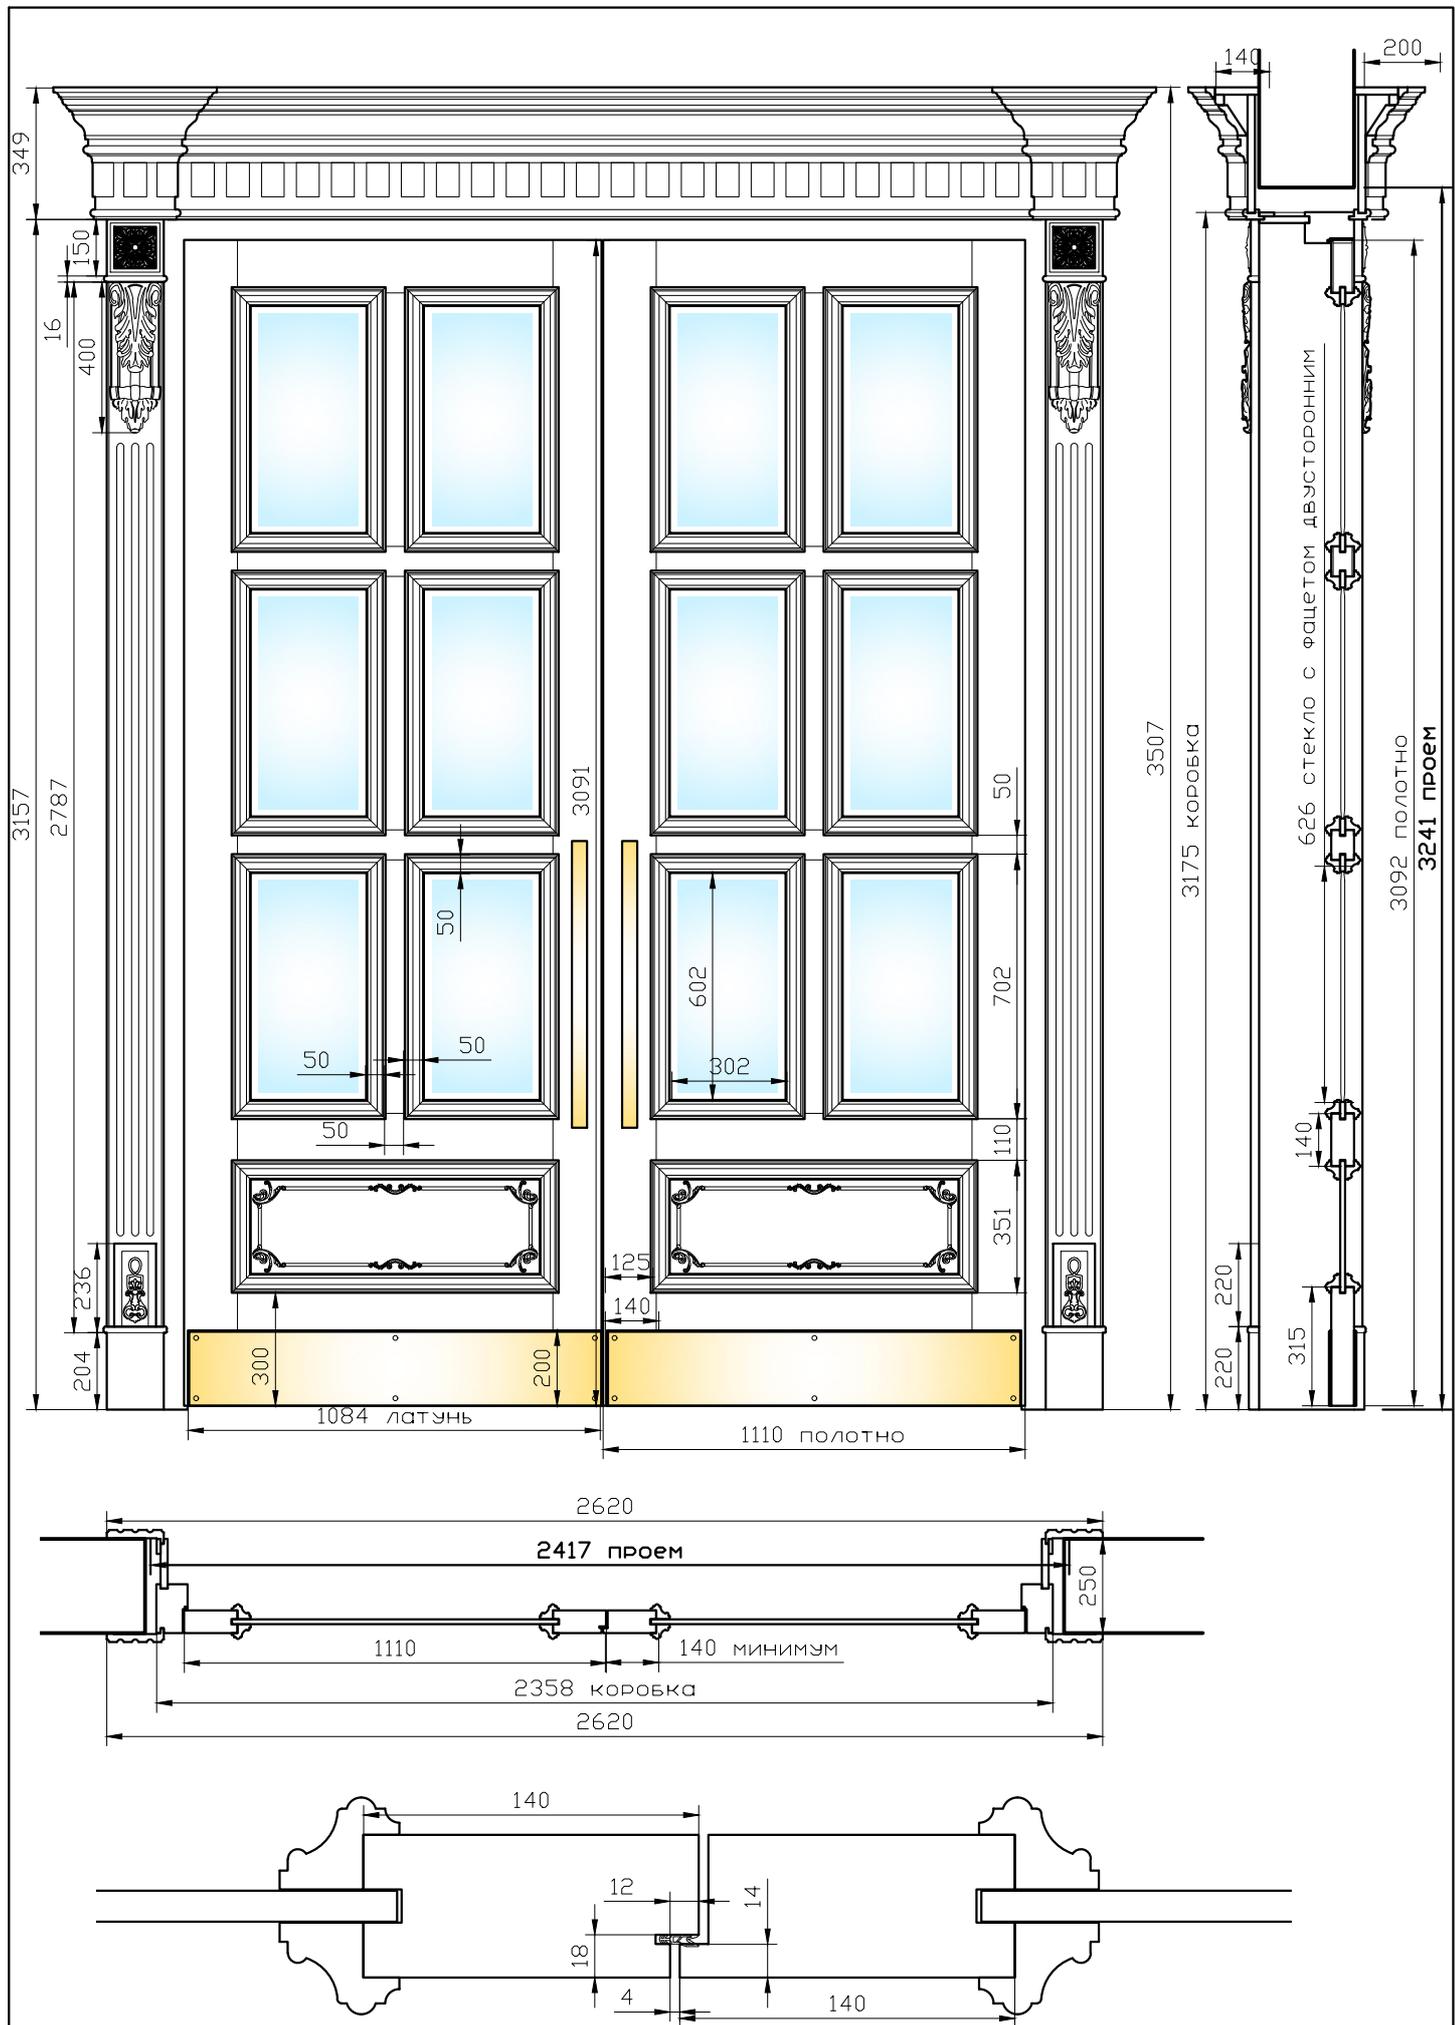

РЕСТОРАН

**дверь 1 в большой зал**

*петля карточная, без замка, доводчик встраиваемый на каждое полотно*

масштаб


1:20


лист

2


стадия


чертеж

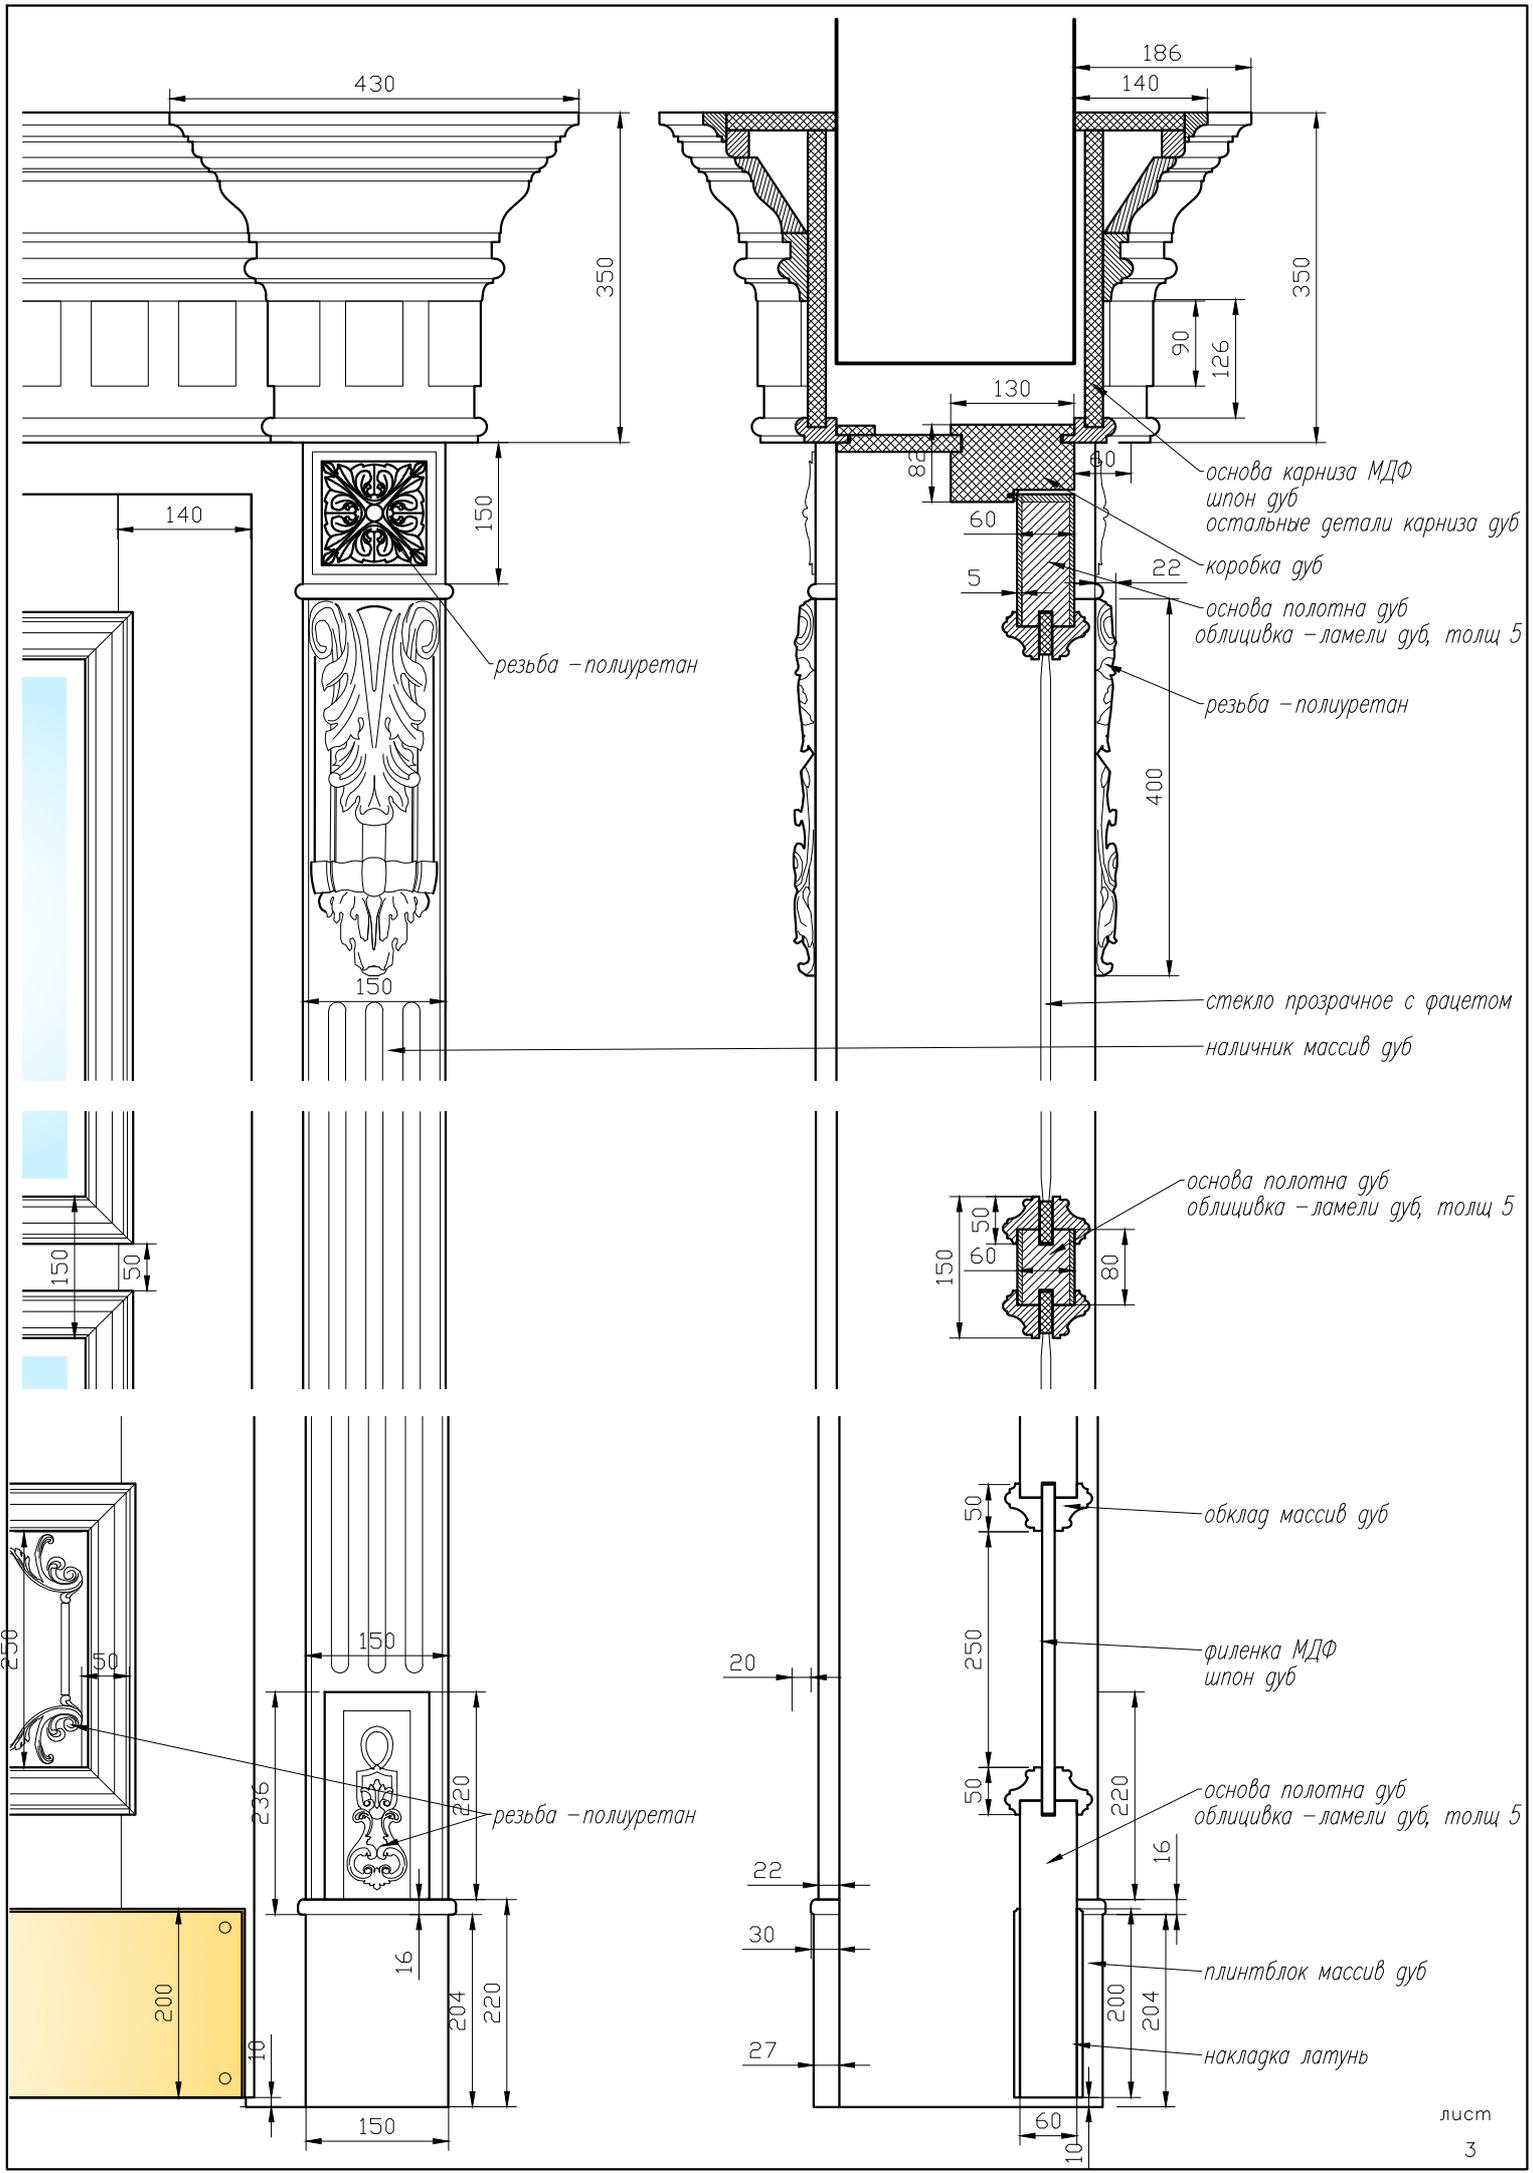


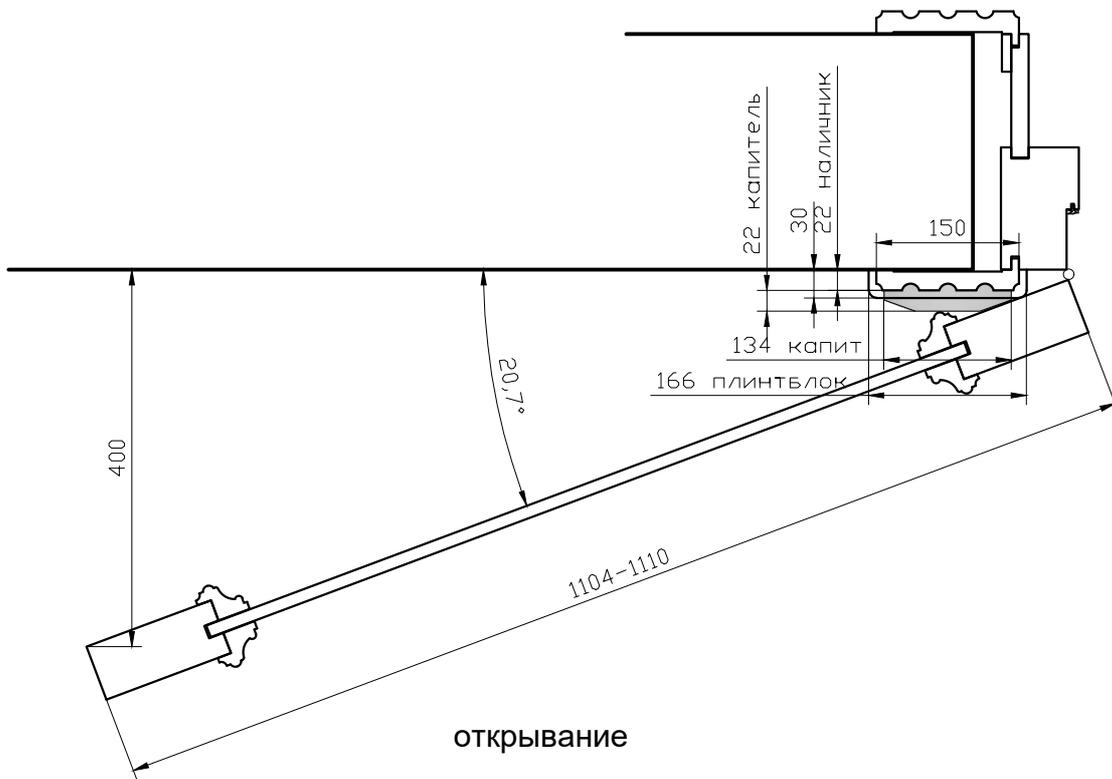

открывание

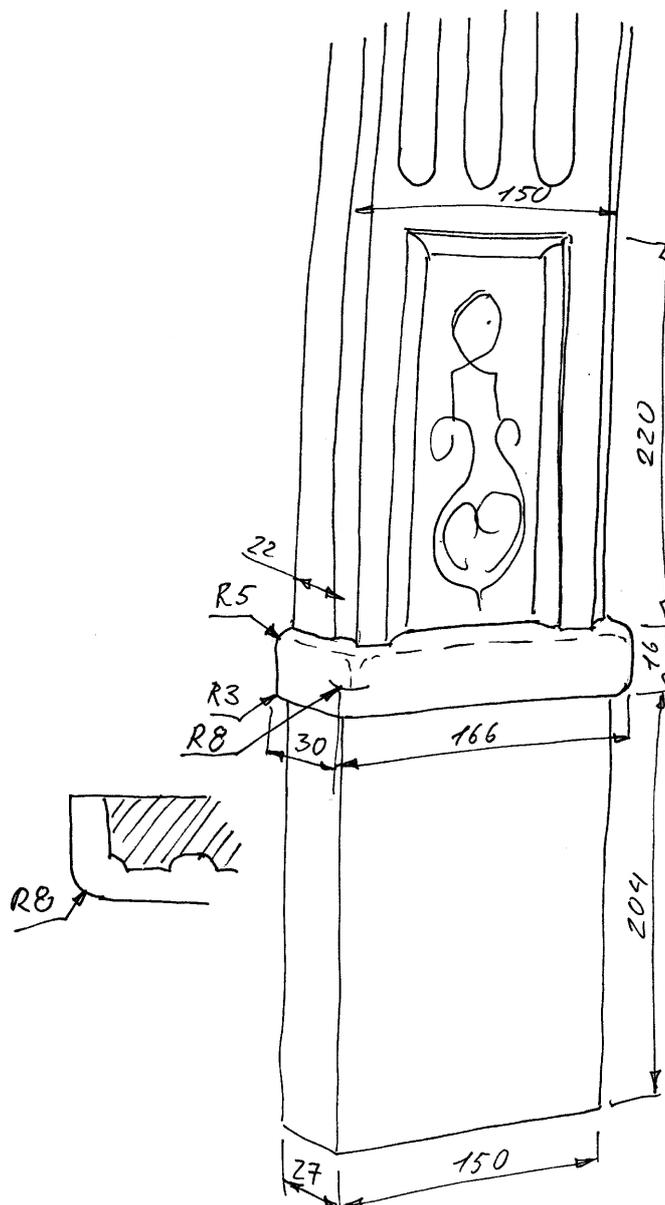

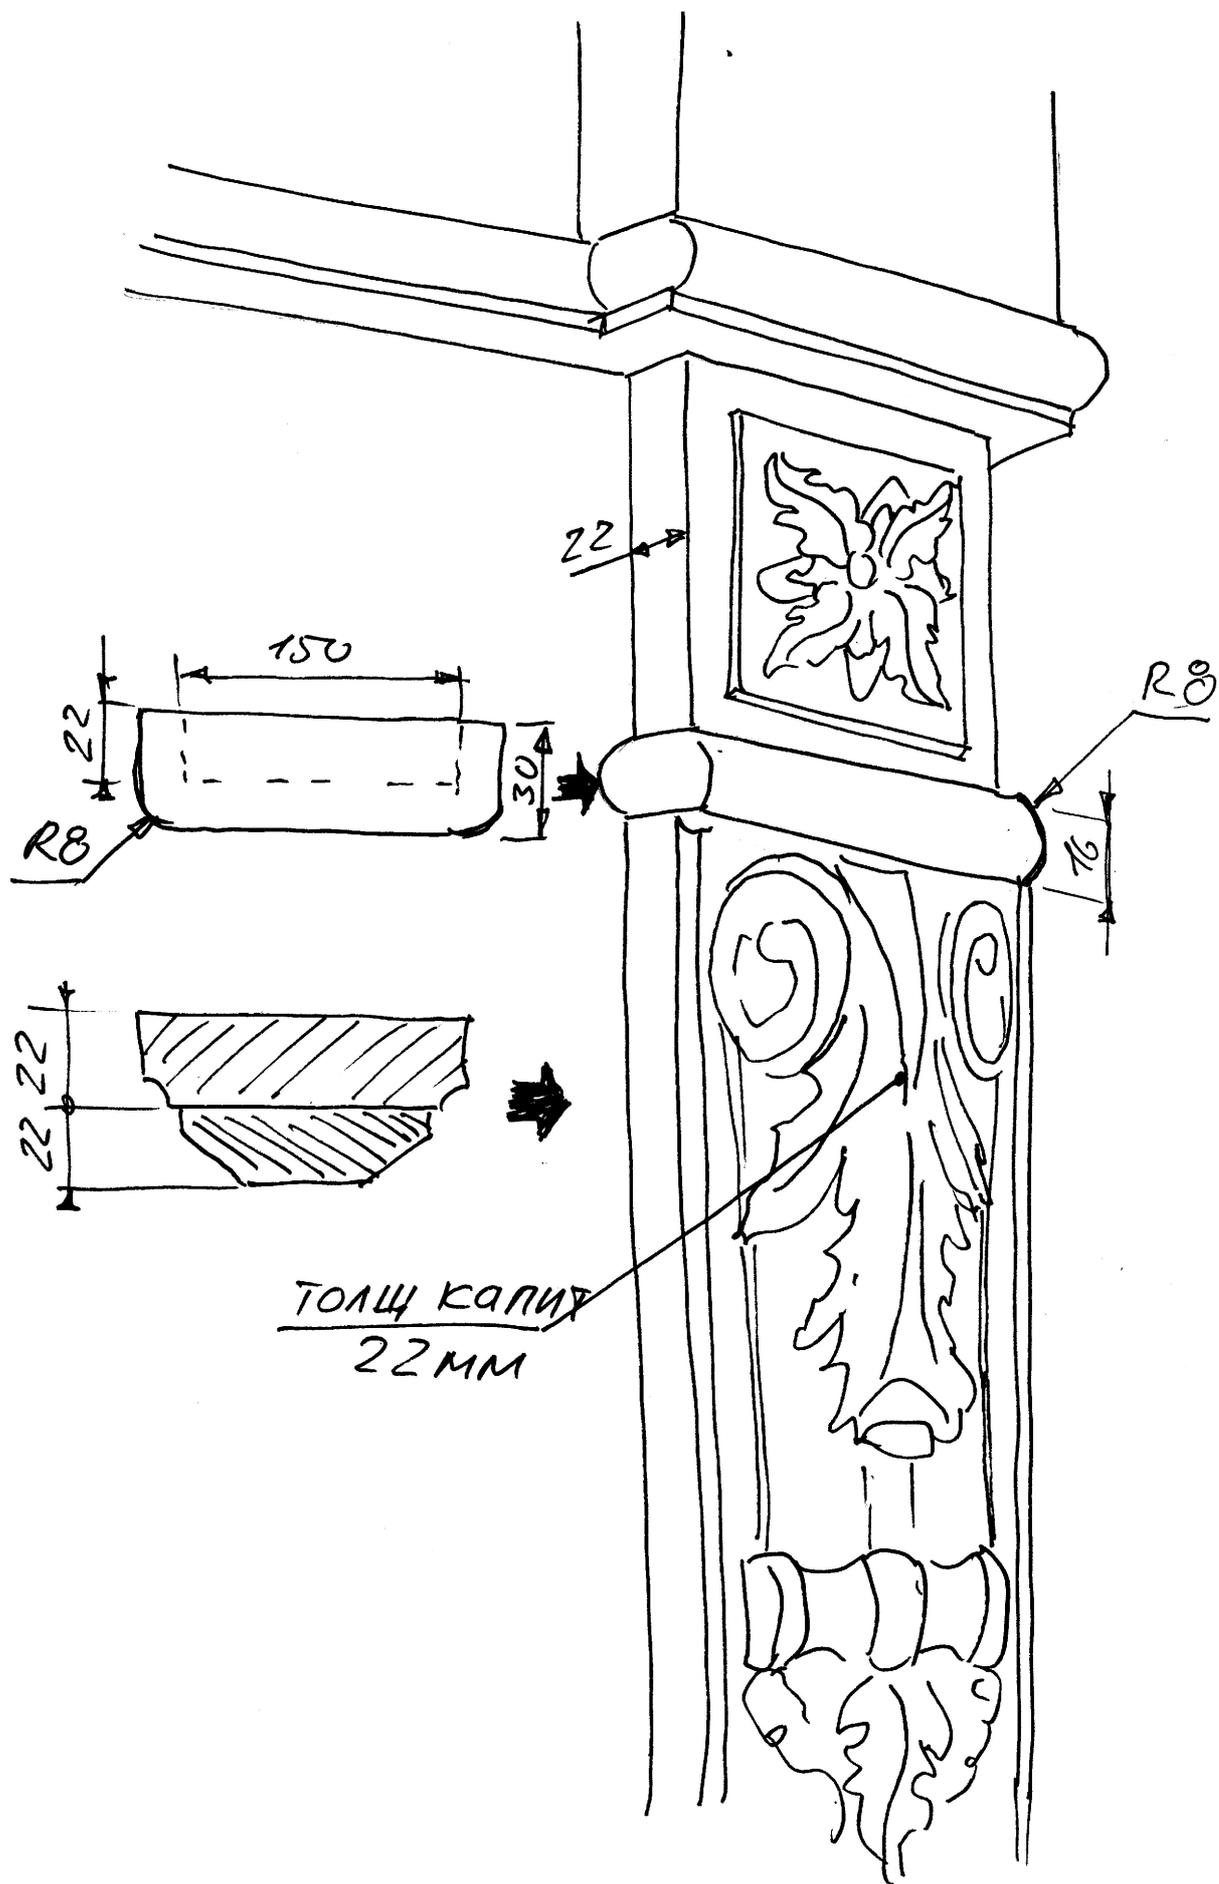

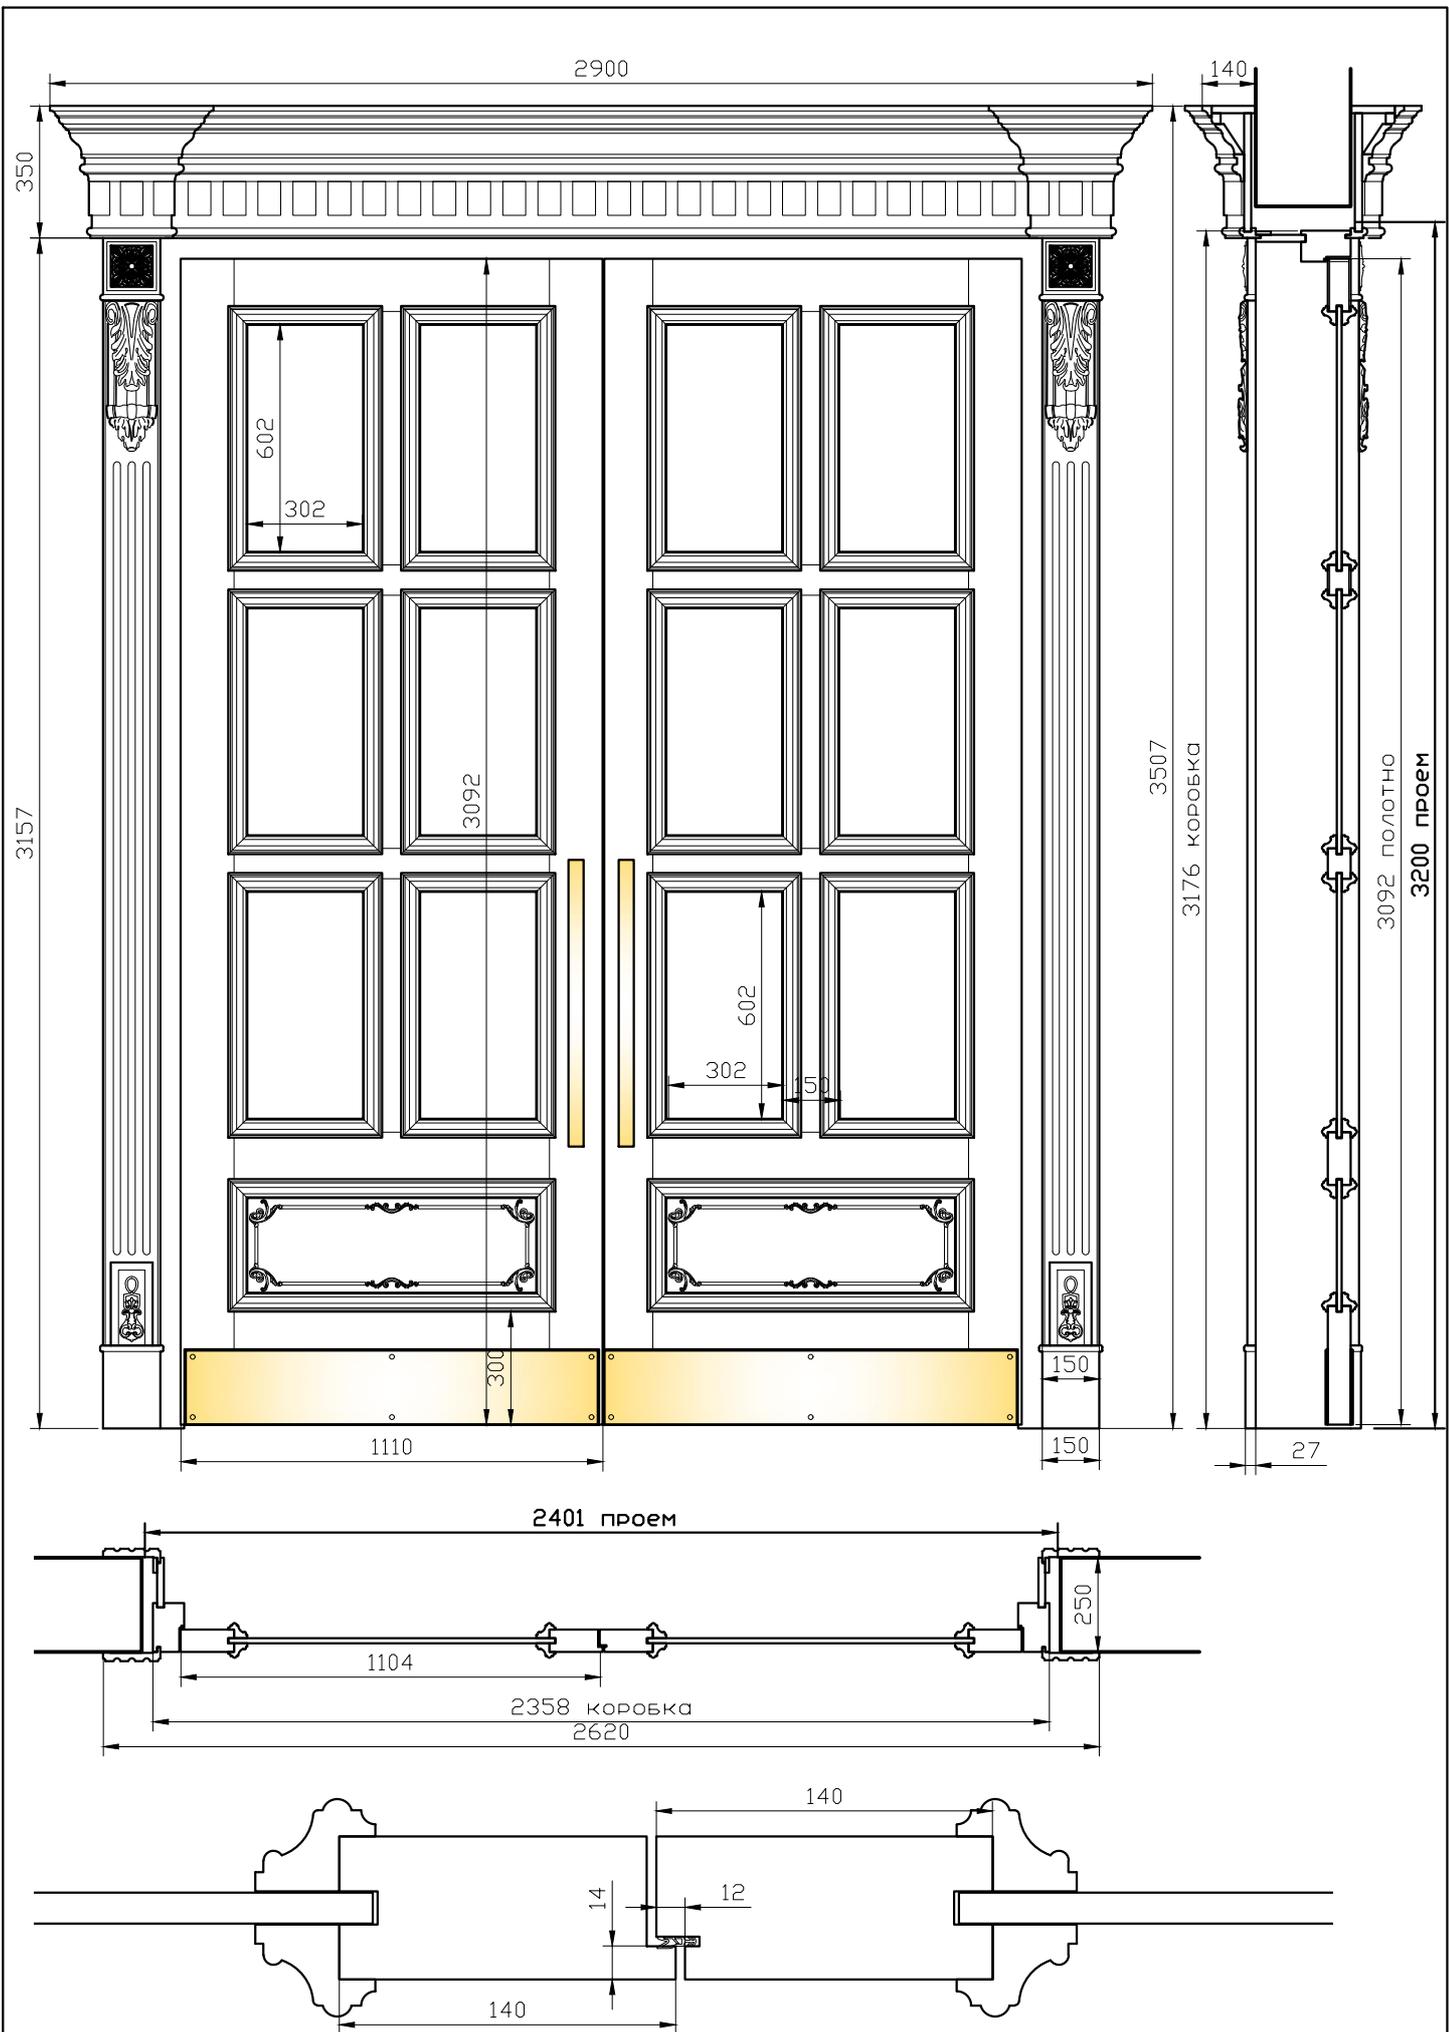

РЕСТОРАН


**дверь 2 в малый зал**

*петля карточная, без замка, доводчик встраиваемый на каждое полотно*

масштаб  
1:20

лист  
6

стадия  
чертеж

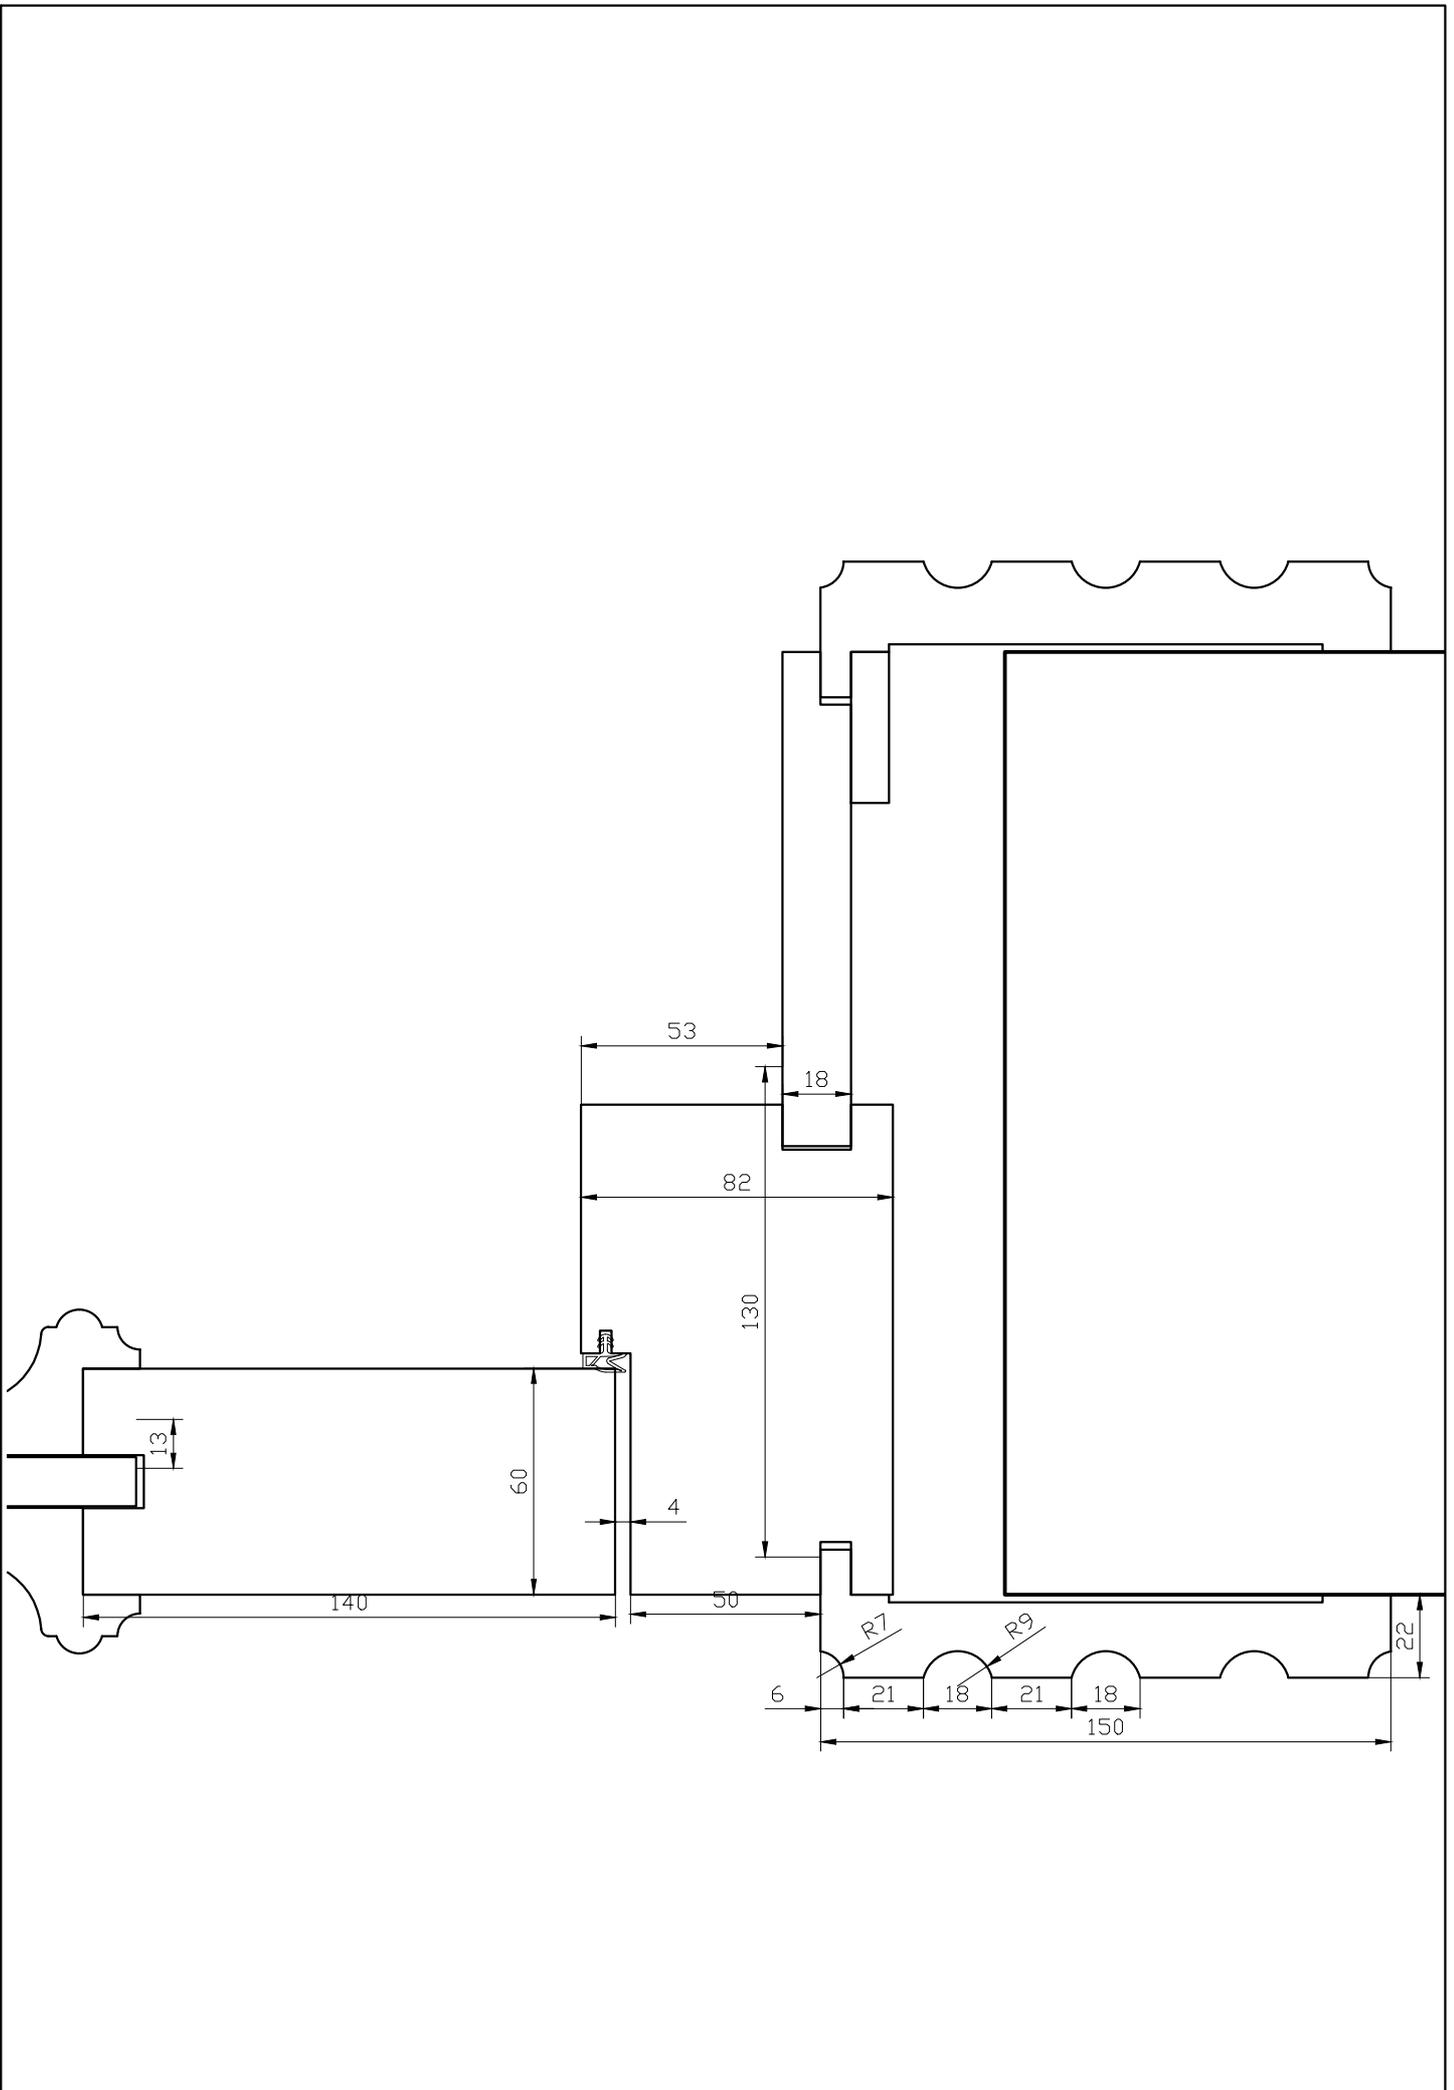

РЕСТОРАН

**дверь 2 в малый зал**

*петля карточная, без замка, доводчик встраиваемый на каждое полотно*

масштаб




1:2

лист

7

стадия

чертеж

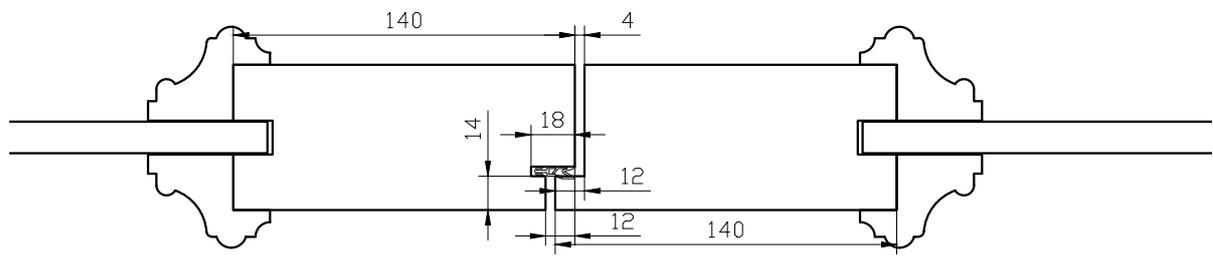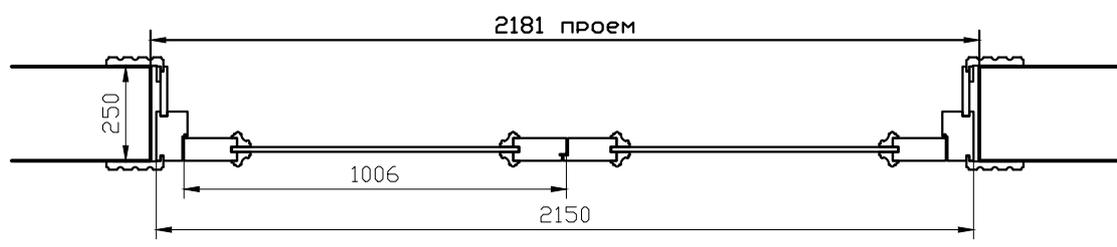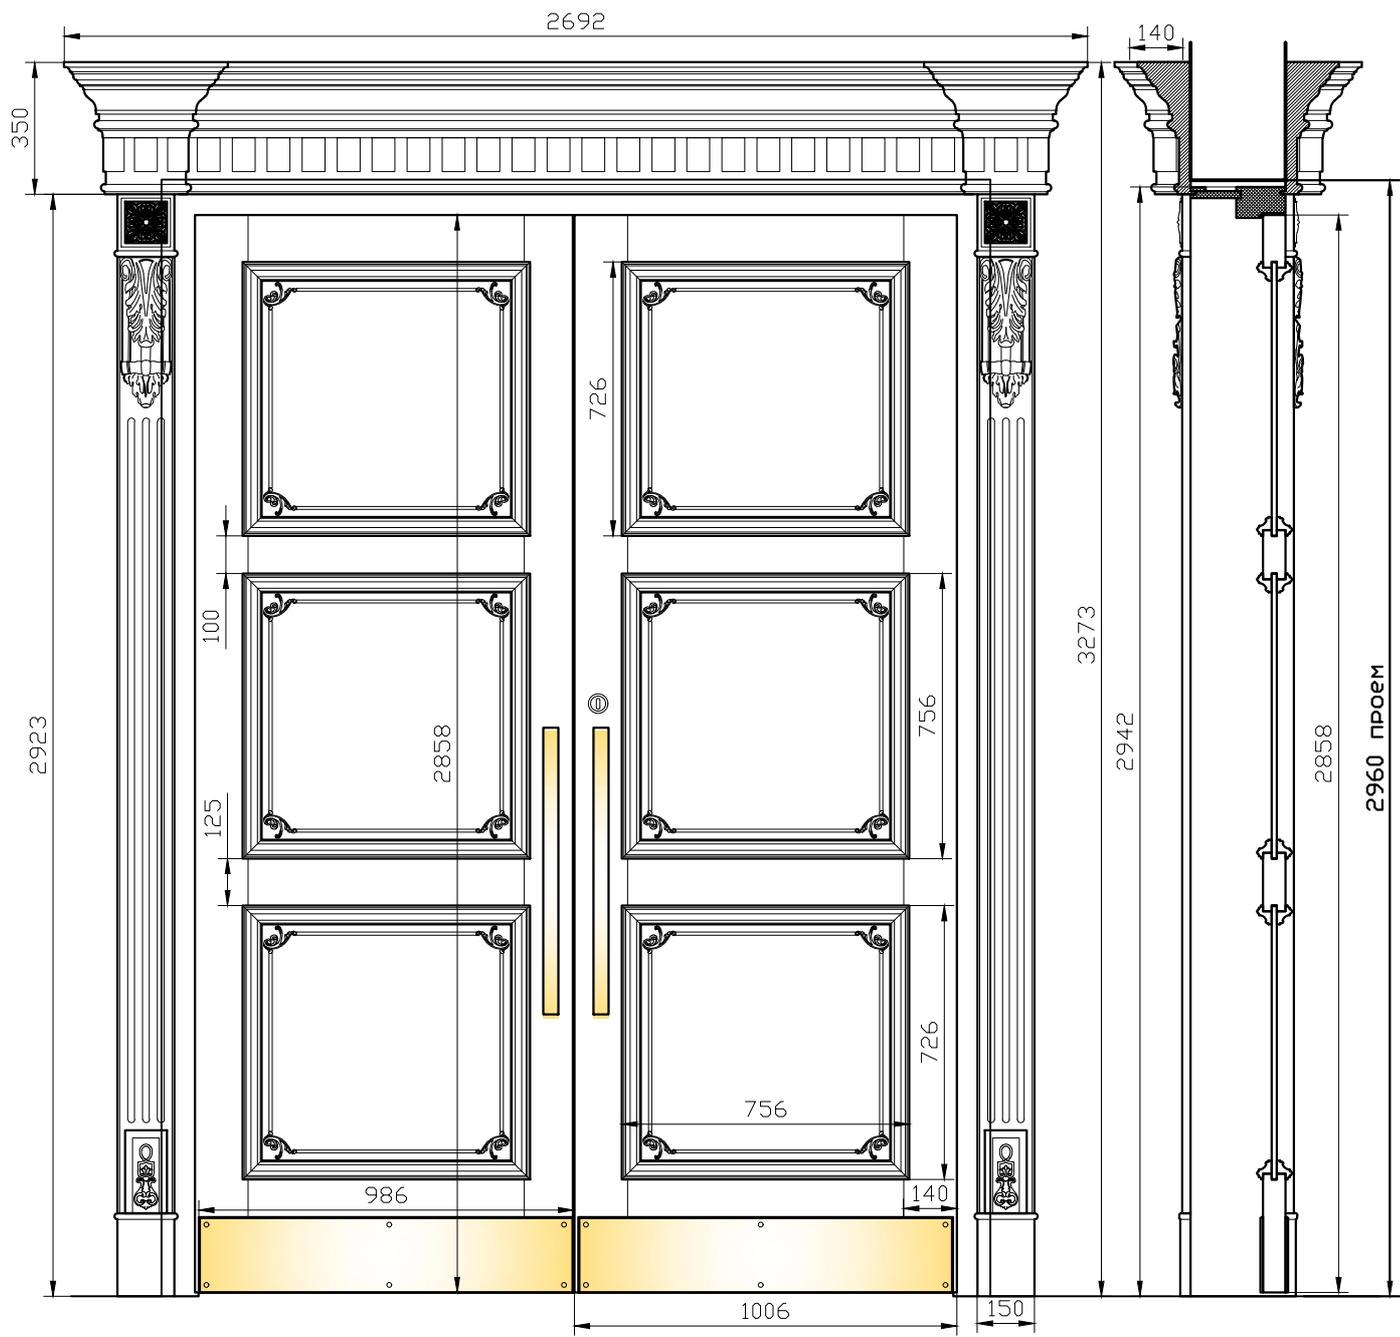


РЕСТОРАН

**дверь 3 в холл "Старого Баку"**  
*петля карточная, релинг, замок, доводчик встраиваемый на каждое полотно*

масштаб 1:20

лист 8

стадия чертеж

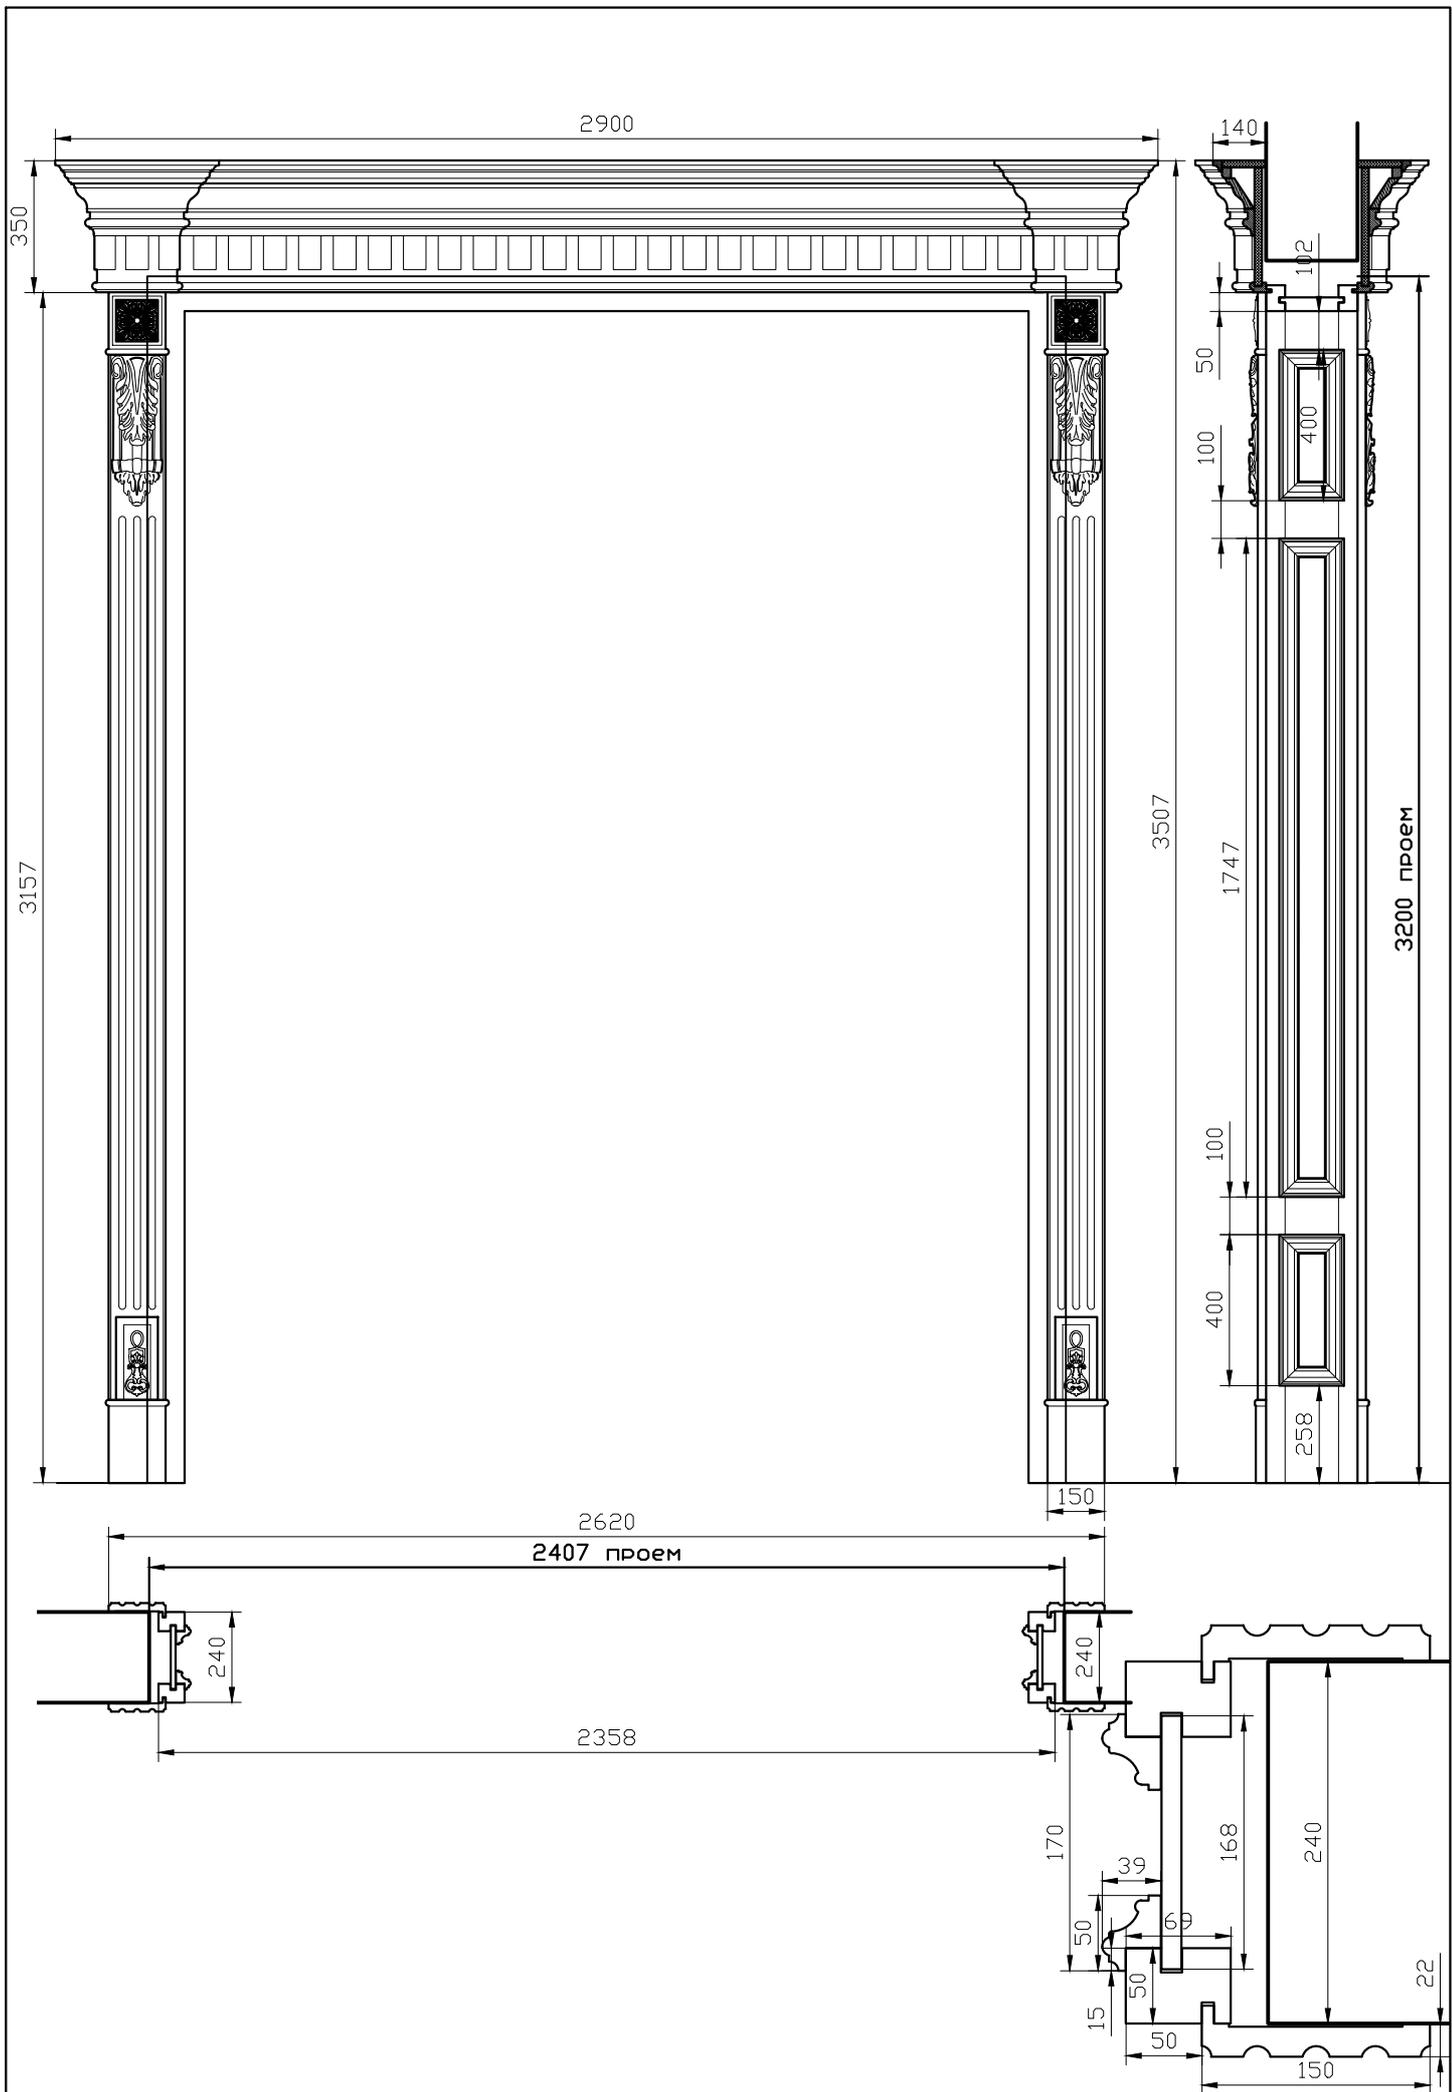


РЕСТОРАН

портал 4 вход из гардеробной в фуршетный зал

масштаб	лист	стадия
1:20	9	чертеж



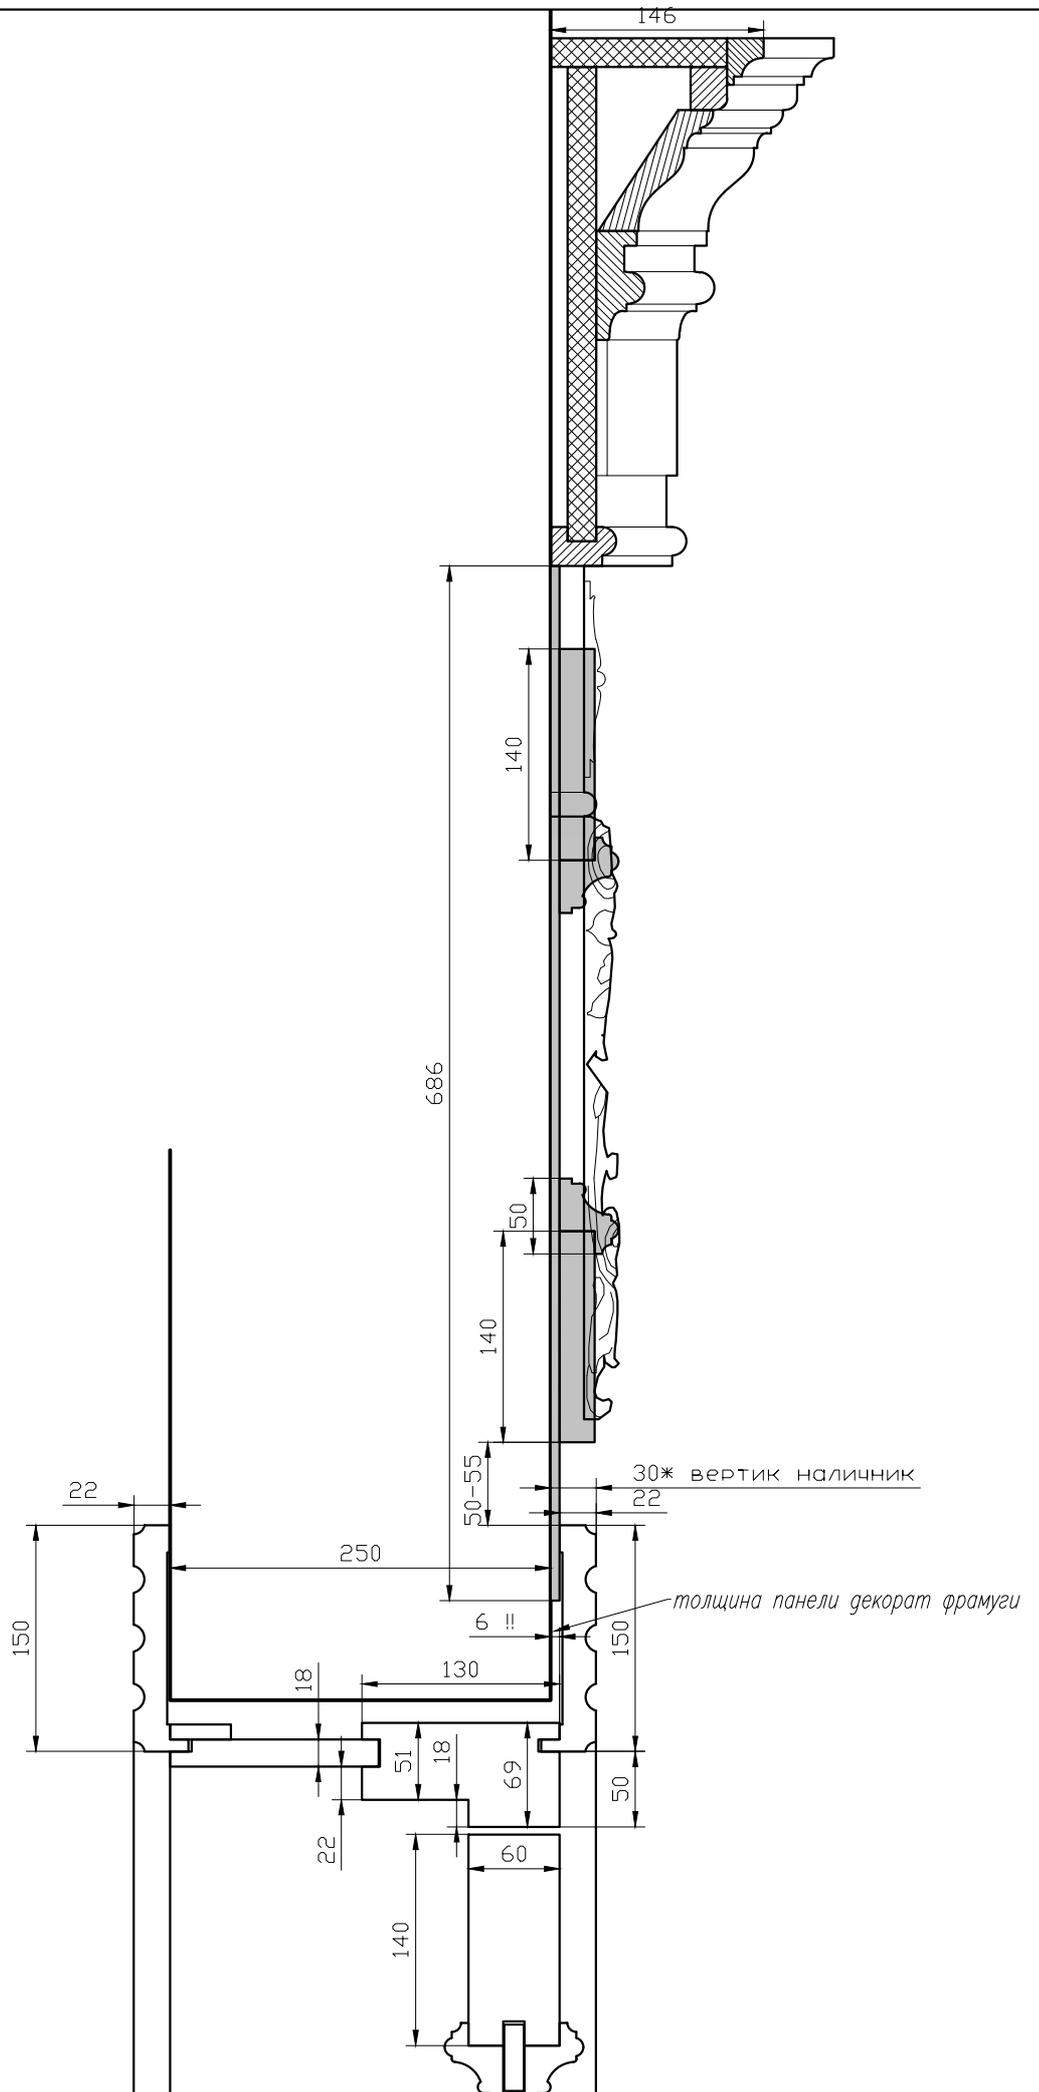

РЕСТОРАН

дверь 5 и 6 в кухню

петля маятниковая, без замка, без доводчика

масштаб


1:5

лист

11


стадия

чертеж

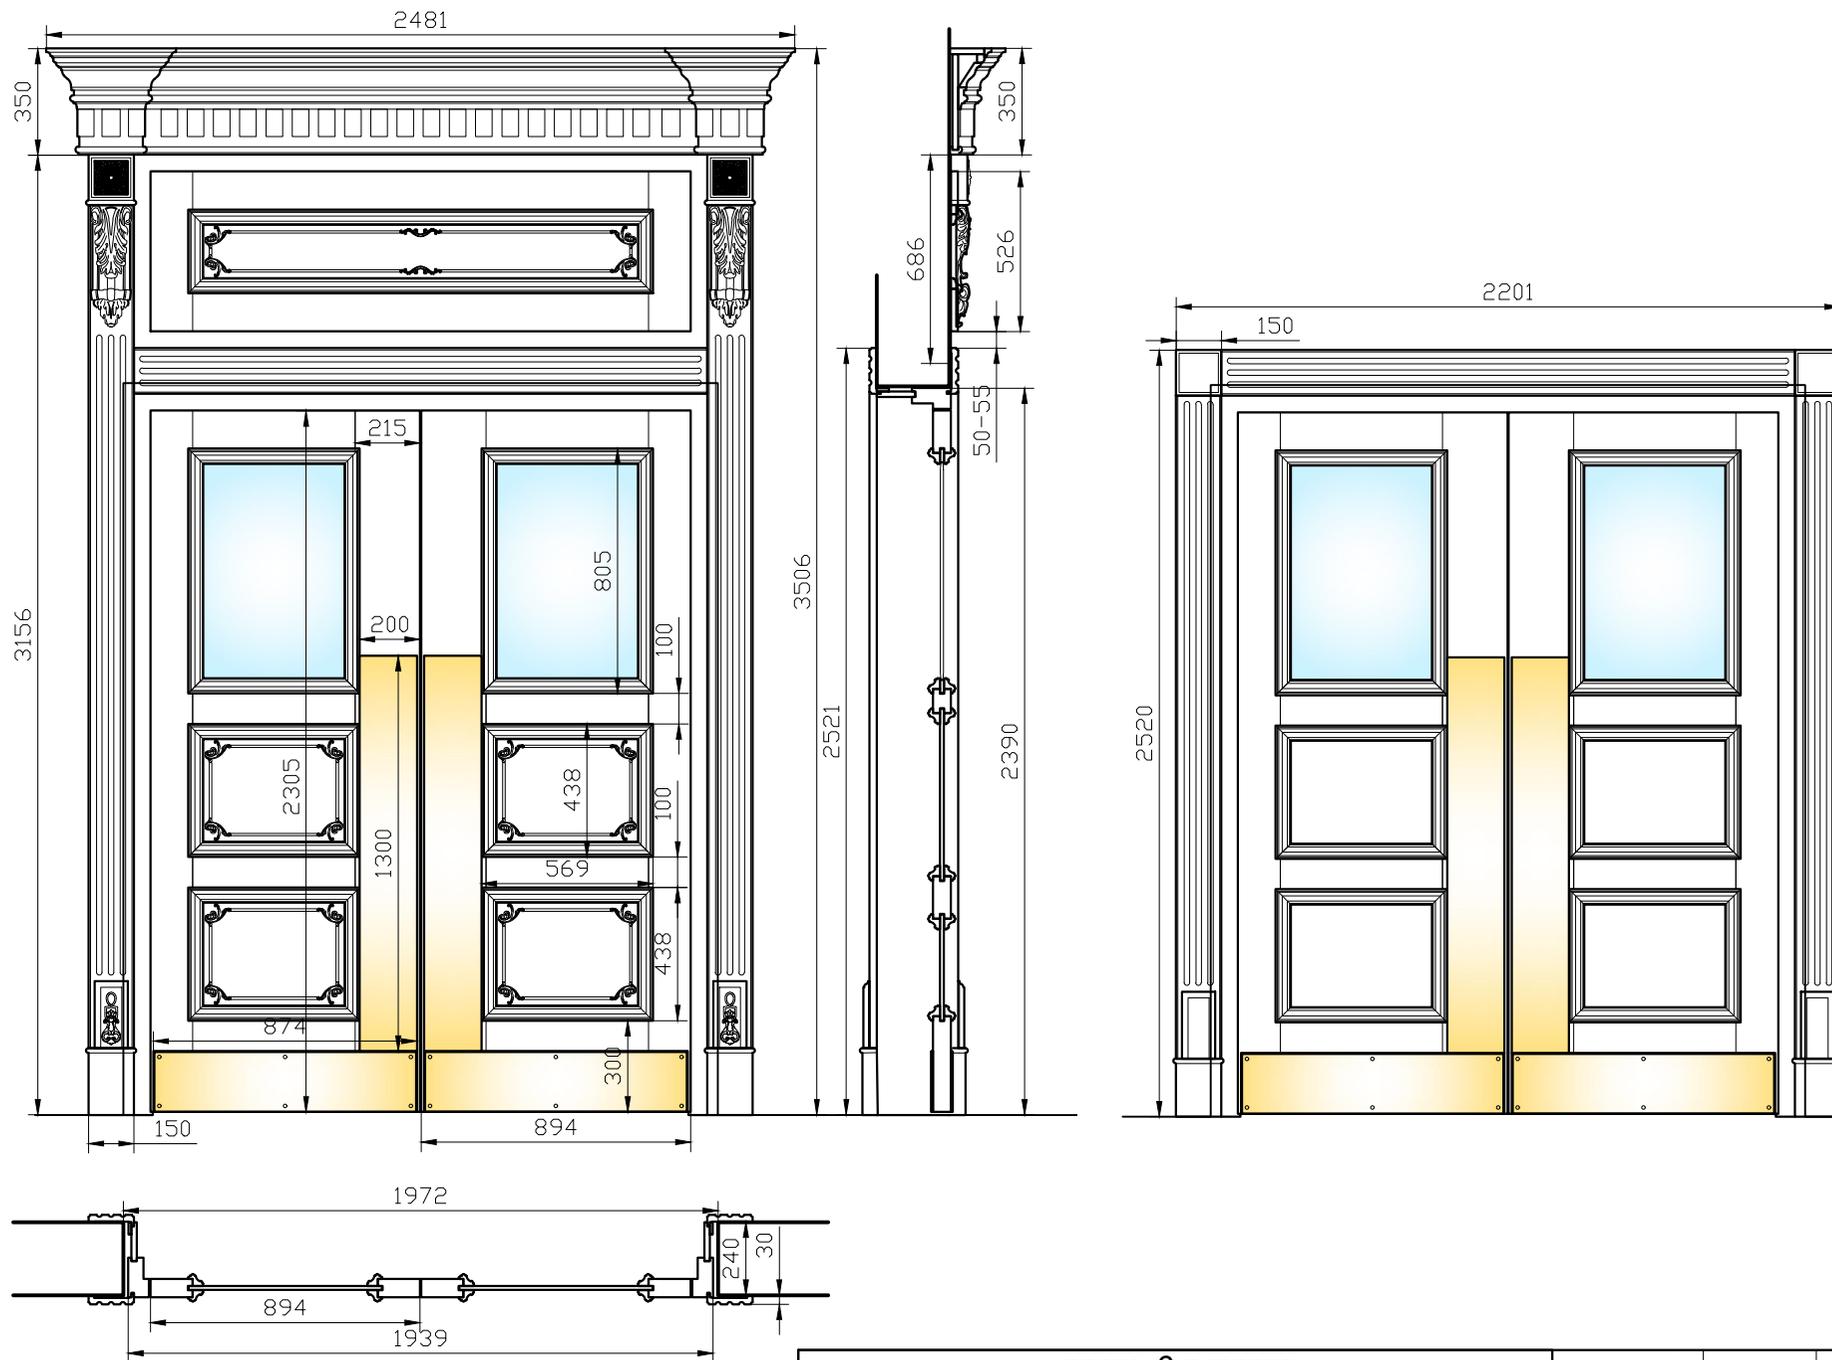

**дверь 6 в кухню**  
*петля маятниковая, без замка, без доводчика*

масштаб	лист	стадия
1:20	12	чертеж

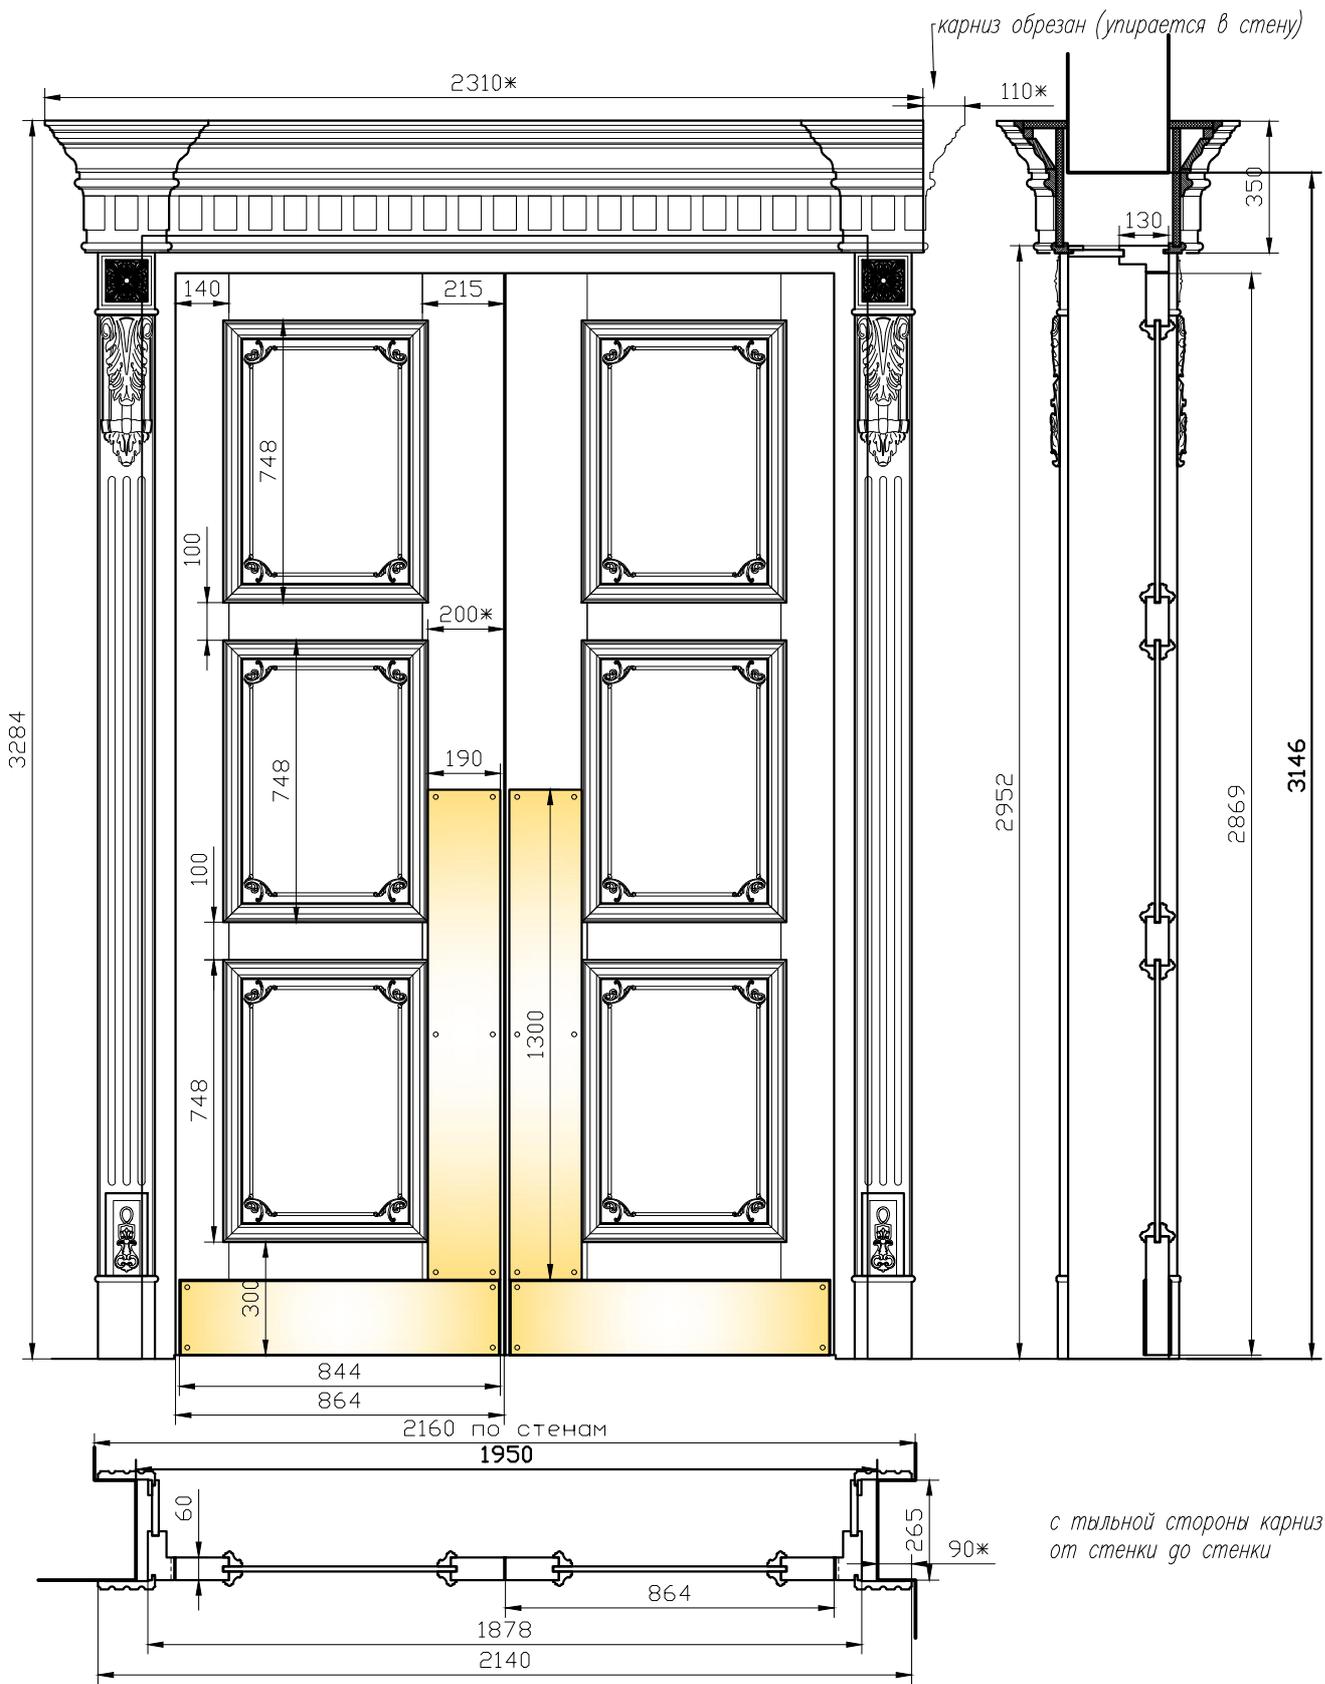

РЕСТОРАН



дверь 7 в коридор с комнатами музыкантов  
петля маятниковая, без замка, без доводчика

масштаб  
1:20


лист  
13

стадия  
чертеж



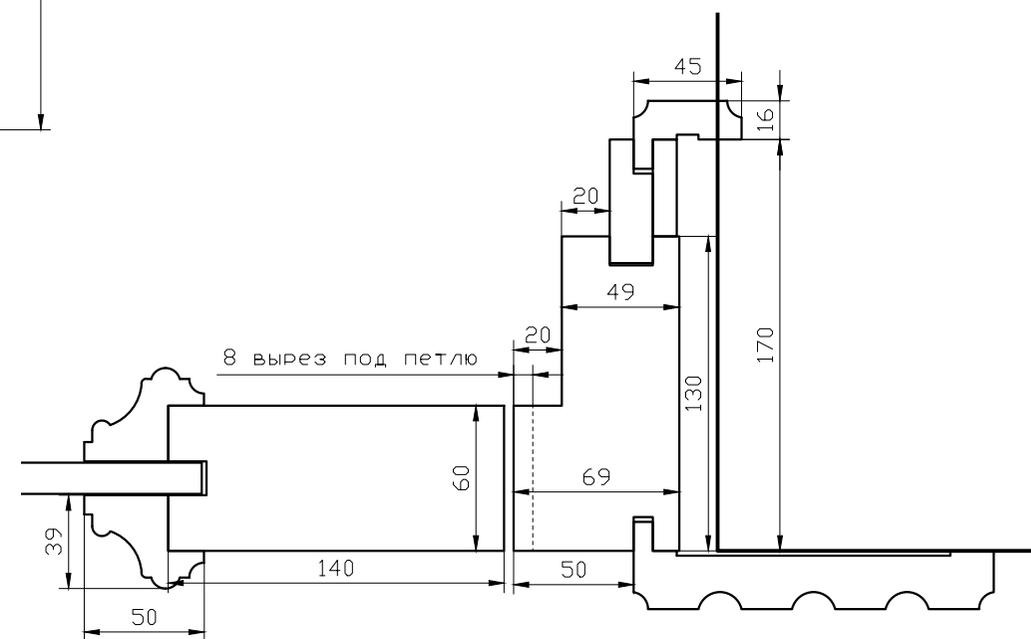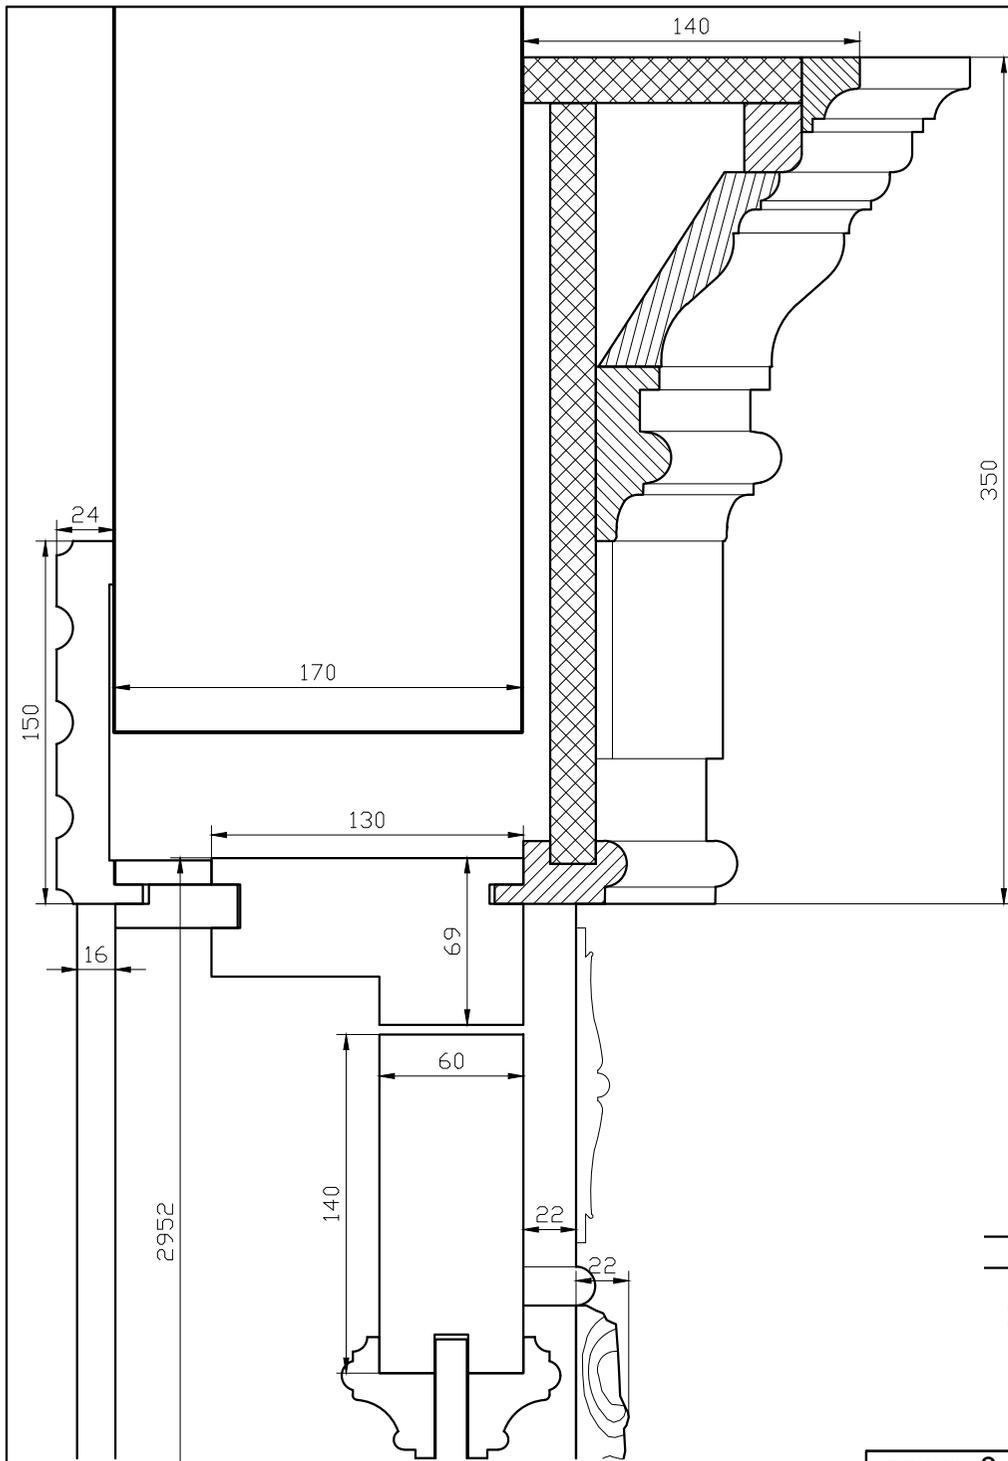


дверь 8 из фуршетного зала в подсобное помещение <i>петля маятниковая, без замка, без доводчика</i>	масштаб	лист	стадия
	1:2	15	чертеж

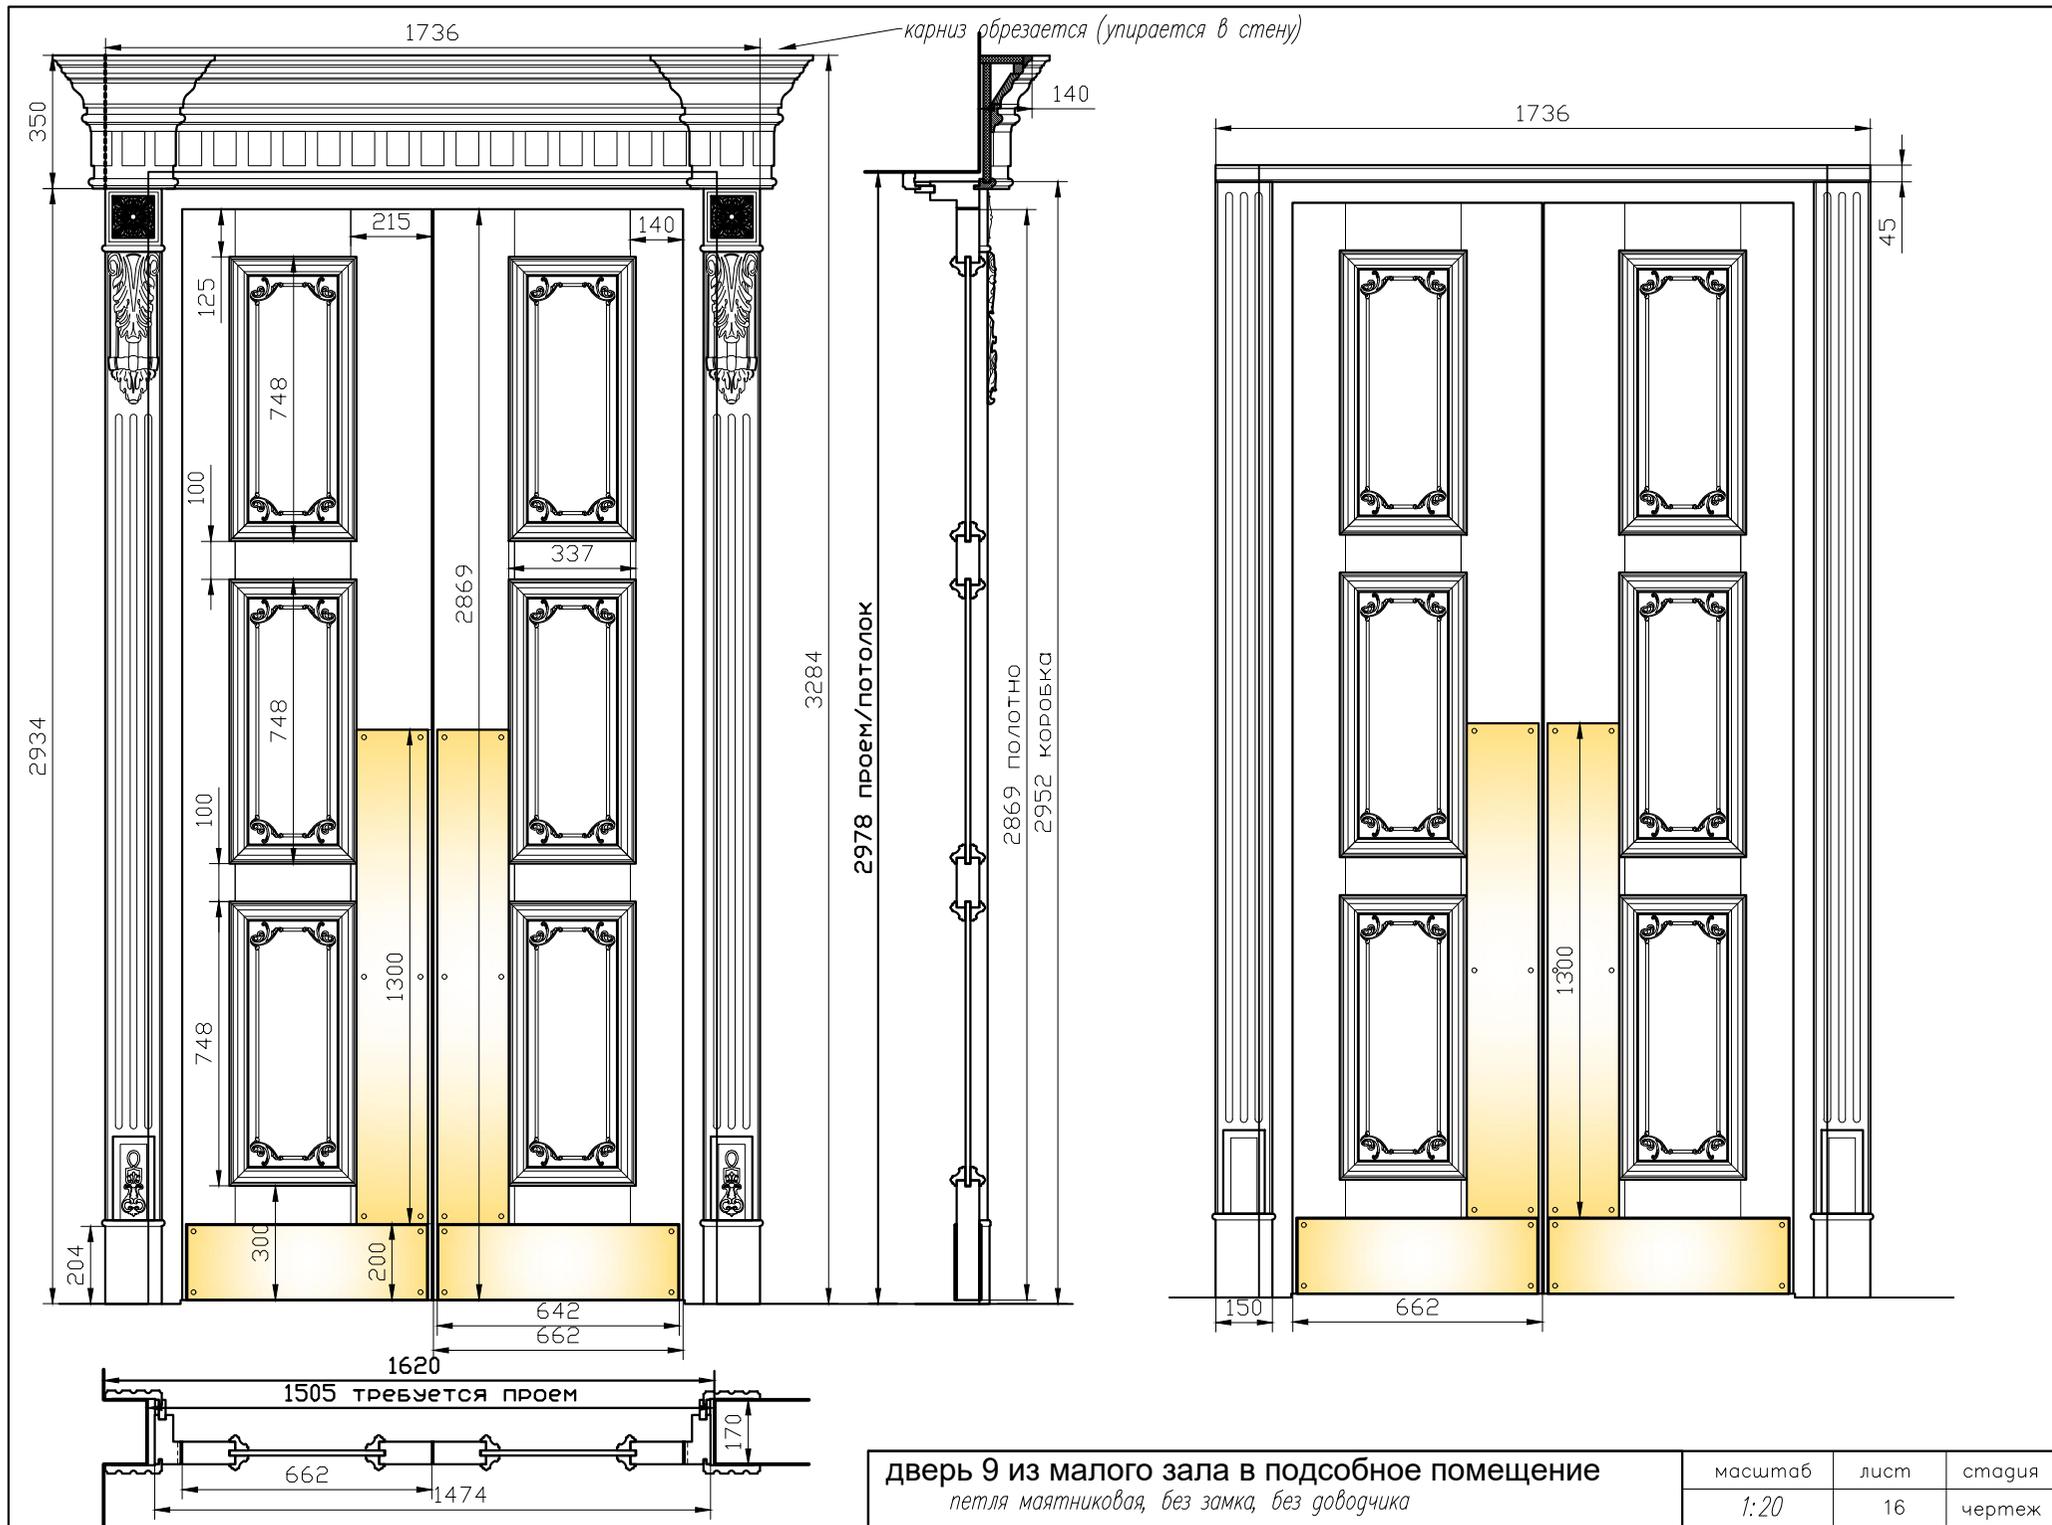

**дверь 9 из малого зала в подсобное помещение**  
 петля маятниковая, без замка, без доводчика




масштаб	лист	стадия
1:20	16	чертеж

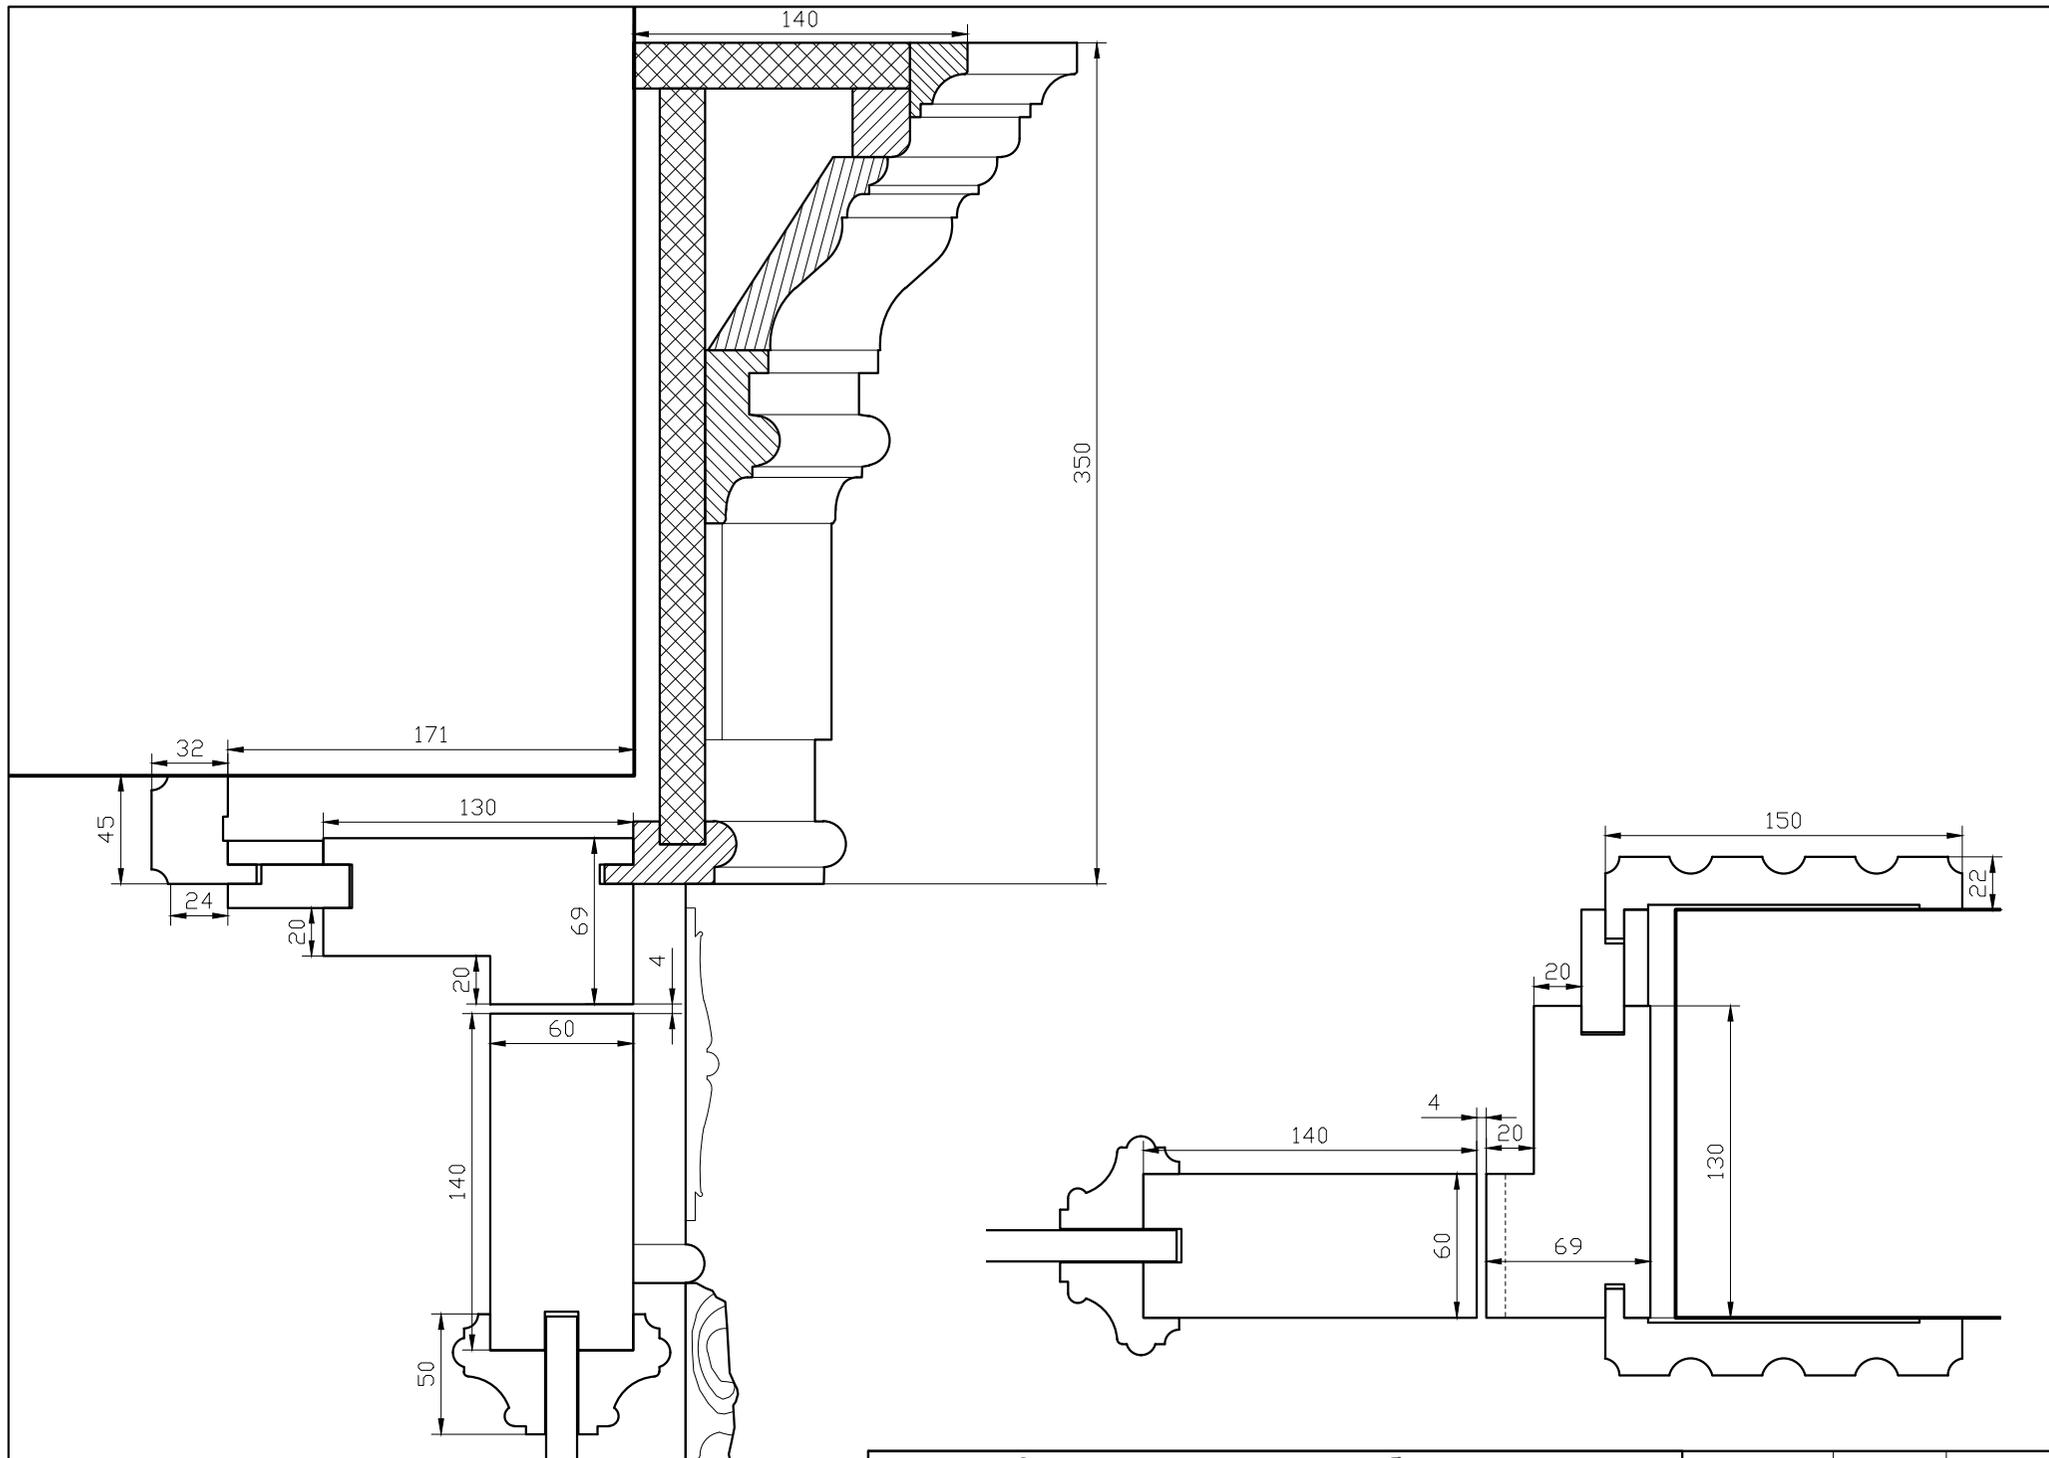

**дверь 9 из малого зала в подсобное помещение**

*петля маятниковая, без замка, без доводчика*


масштаб	лист	стадия
1:2	17	чертеж

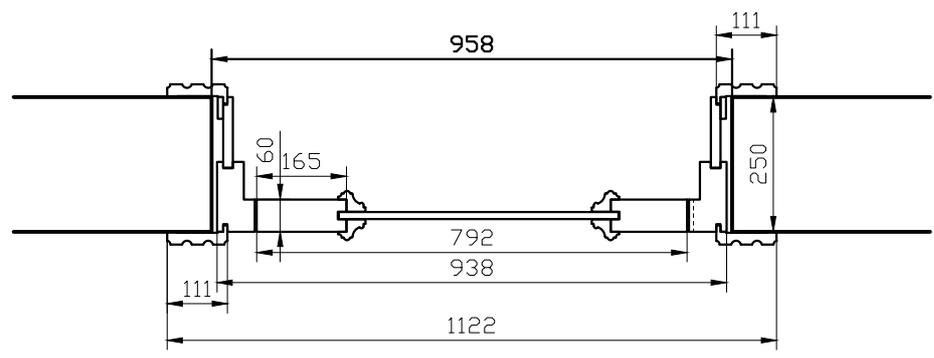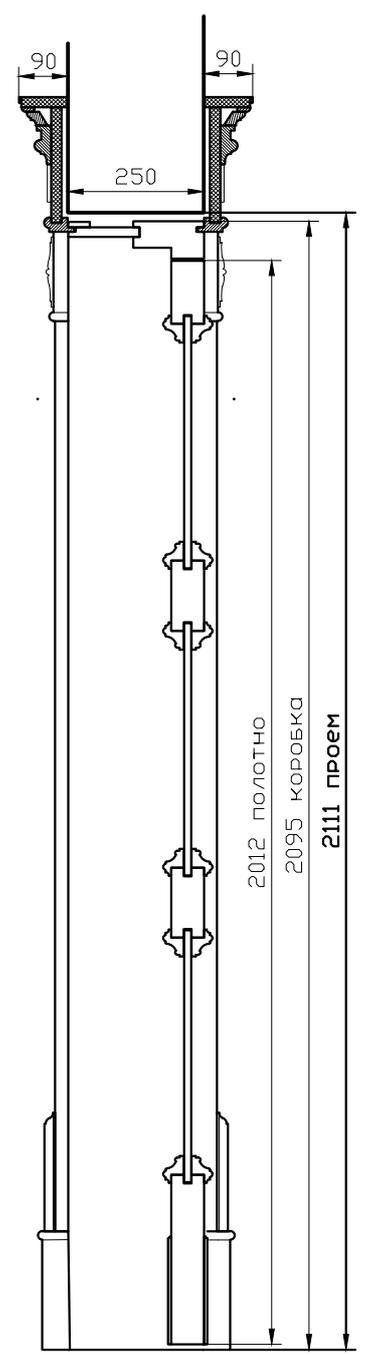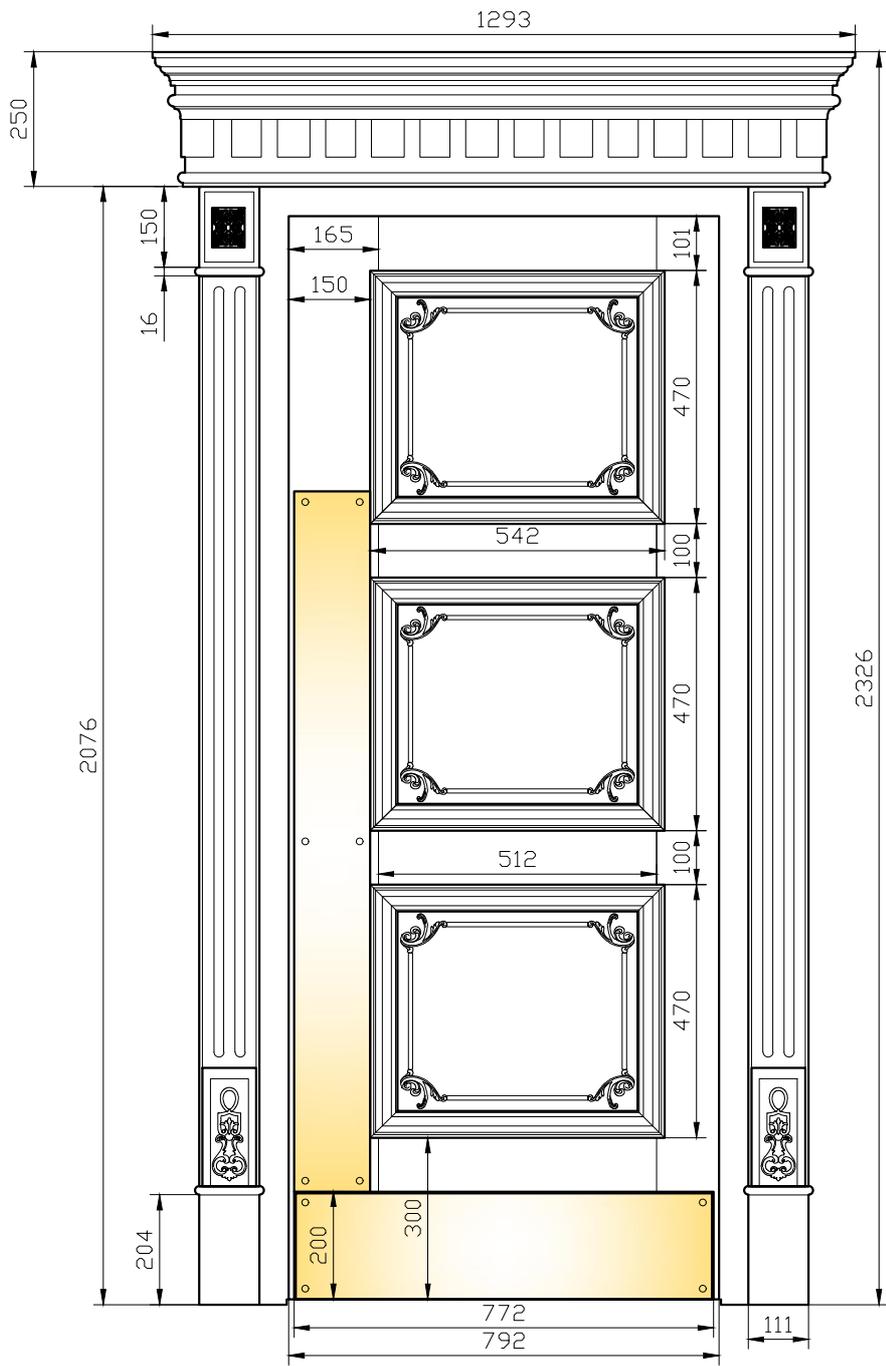

РЕСТОРАН


**дверь 10 в баре**  
 петля маятниковая, без замка, без доводчика

масштаб	лист	стадия
1:20	18	чертеж

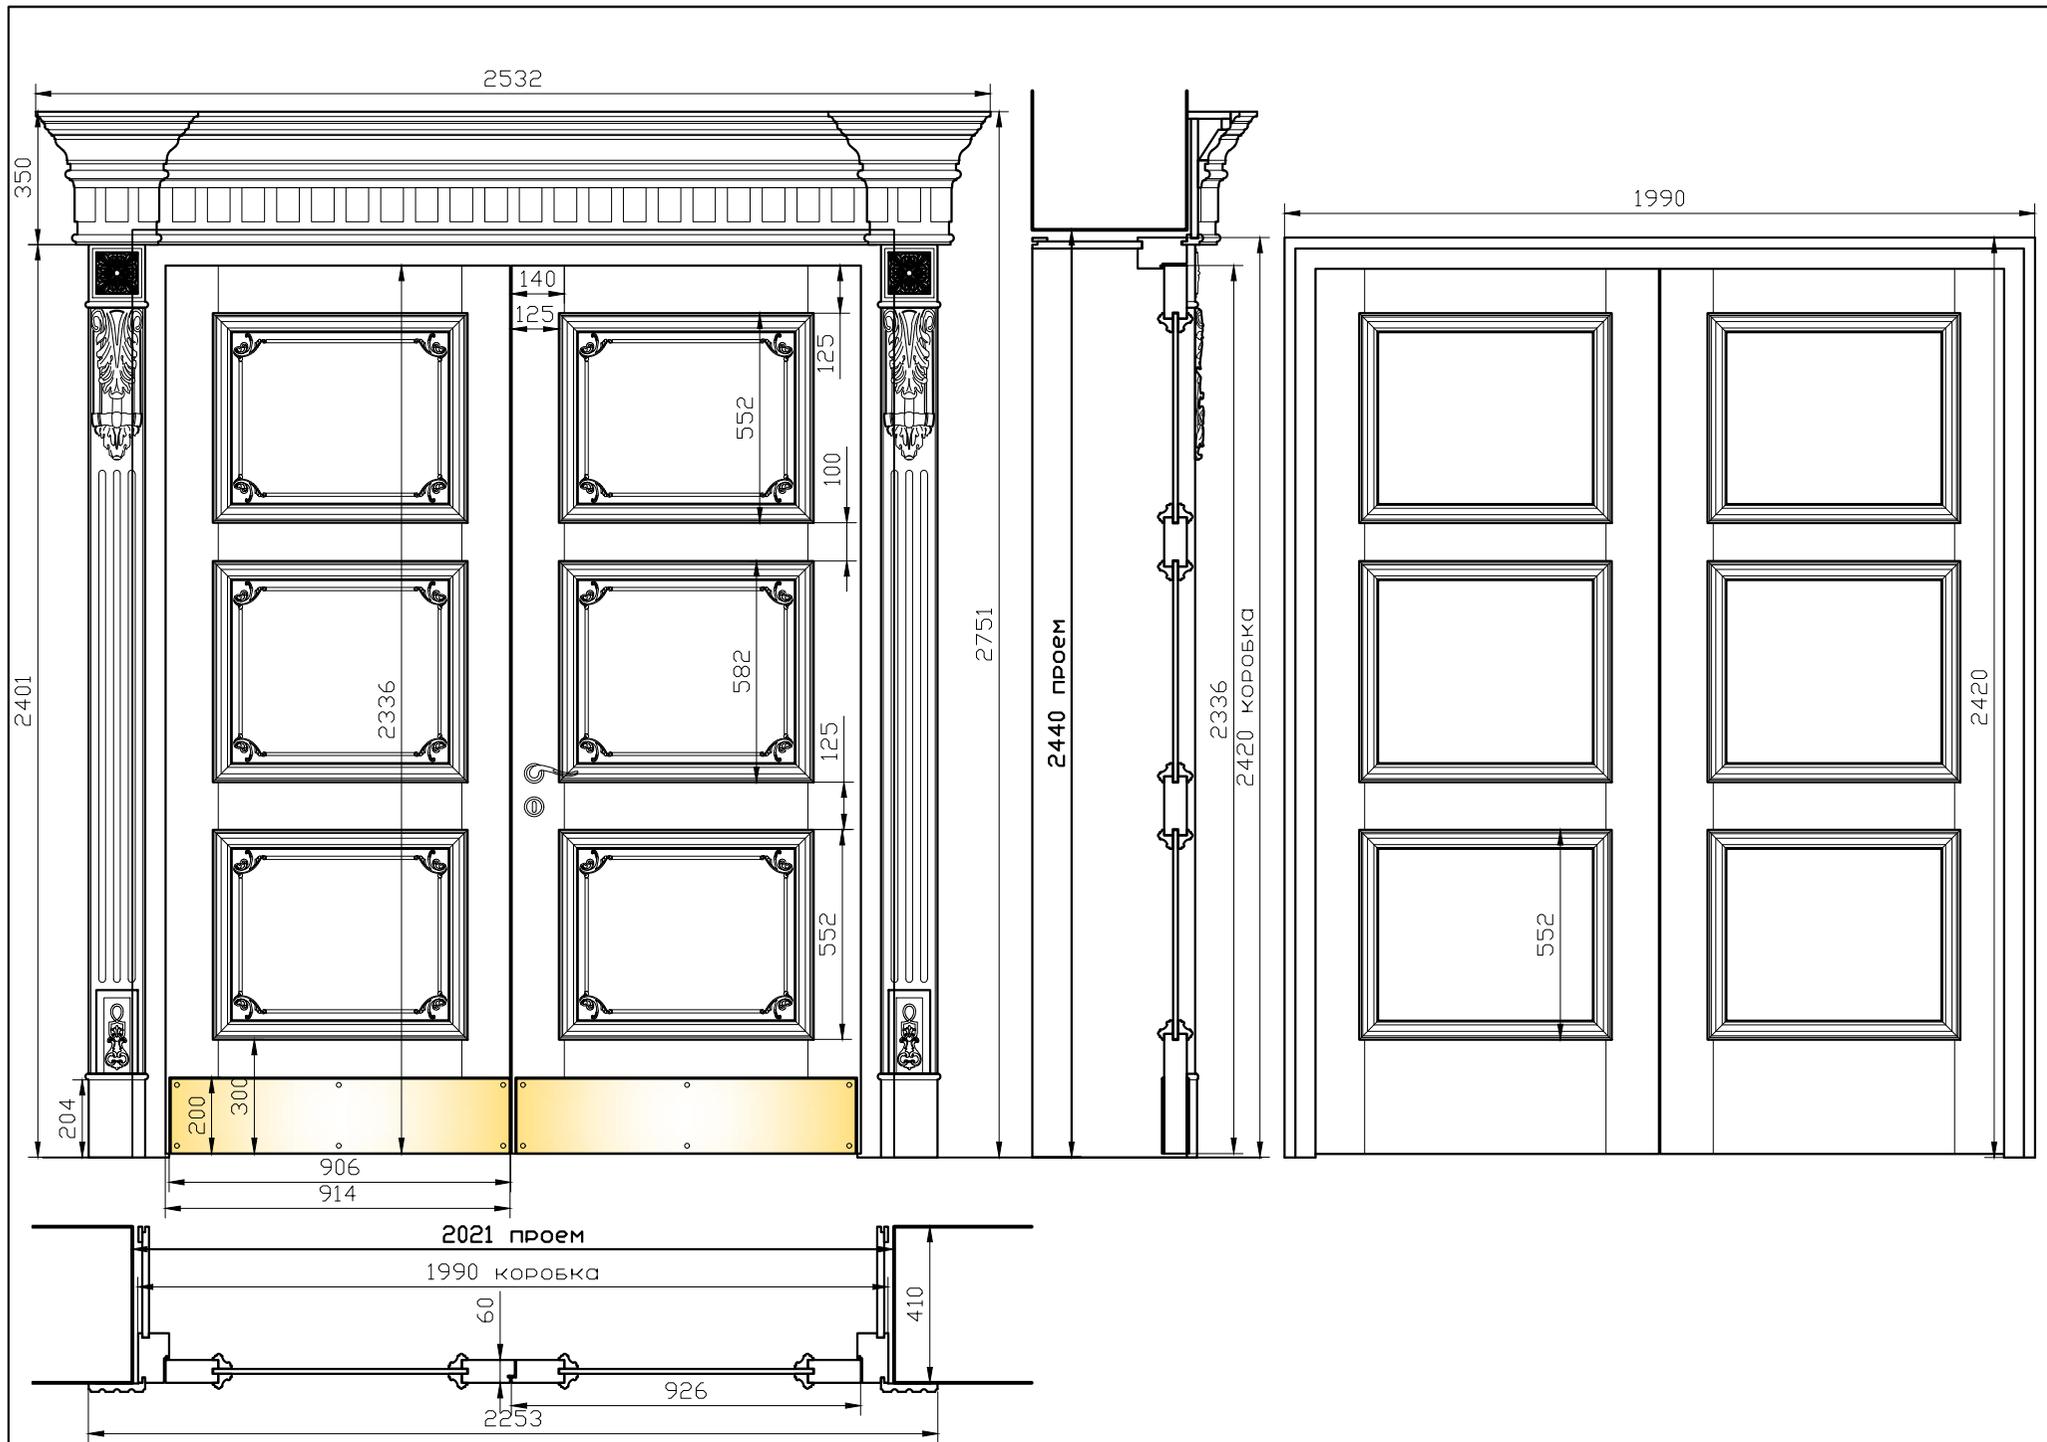


дверь 11 в венткамеру с тыла только добор  
петля карточная, замок без доводчика, ригель

масштаб	лист	стадия
1:20	19	чертеж

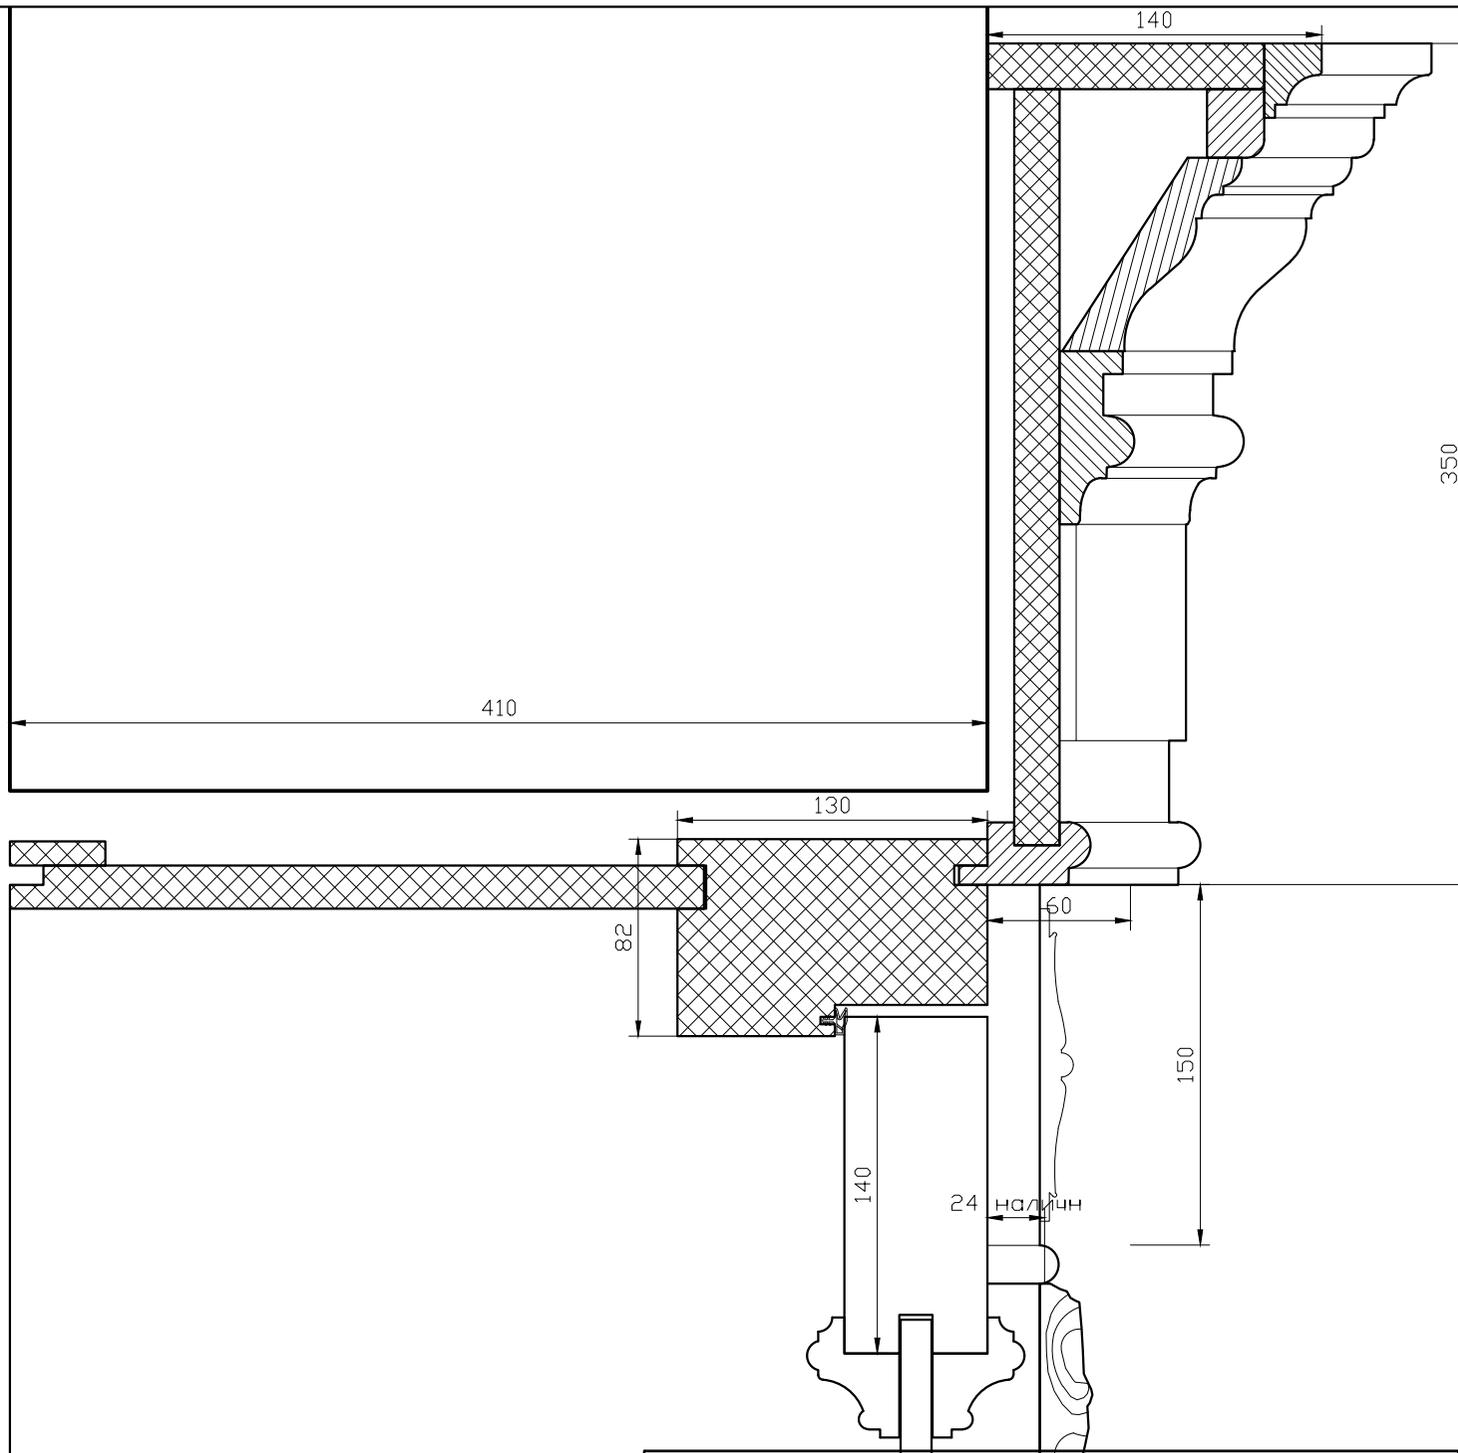

**дверь 11 в венткамеру**  
*петля маятниковая, без замка, без доводчика*

масштаб	лист	стадия
1:2	20	чертеж

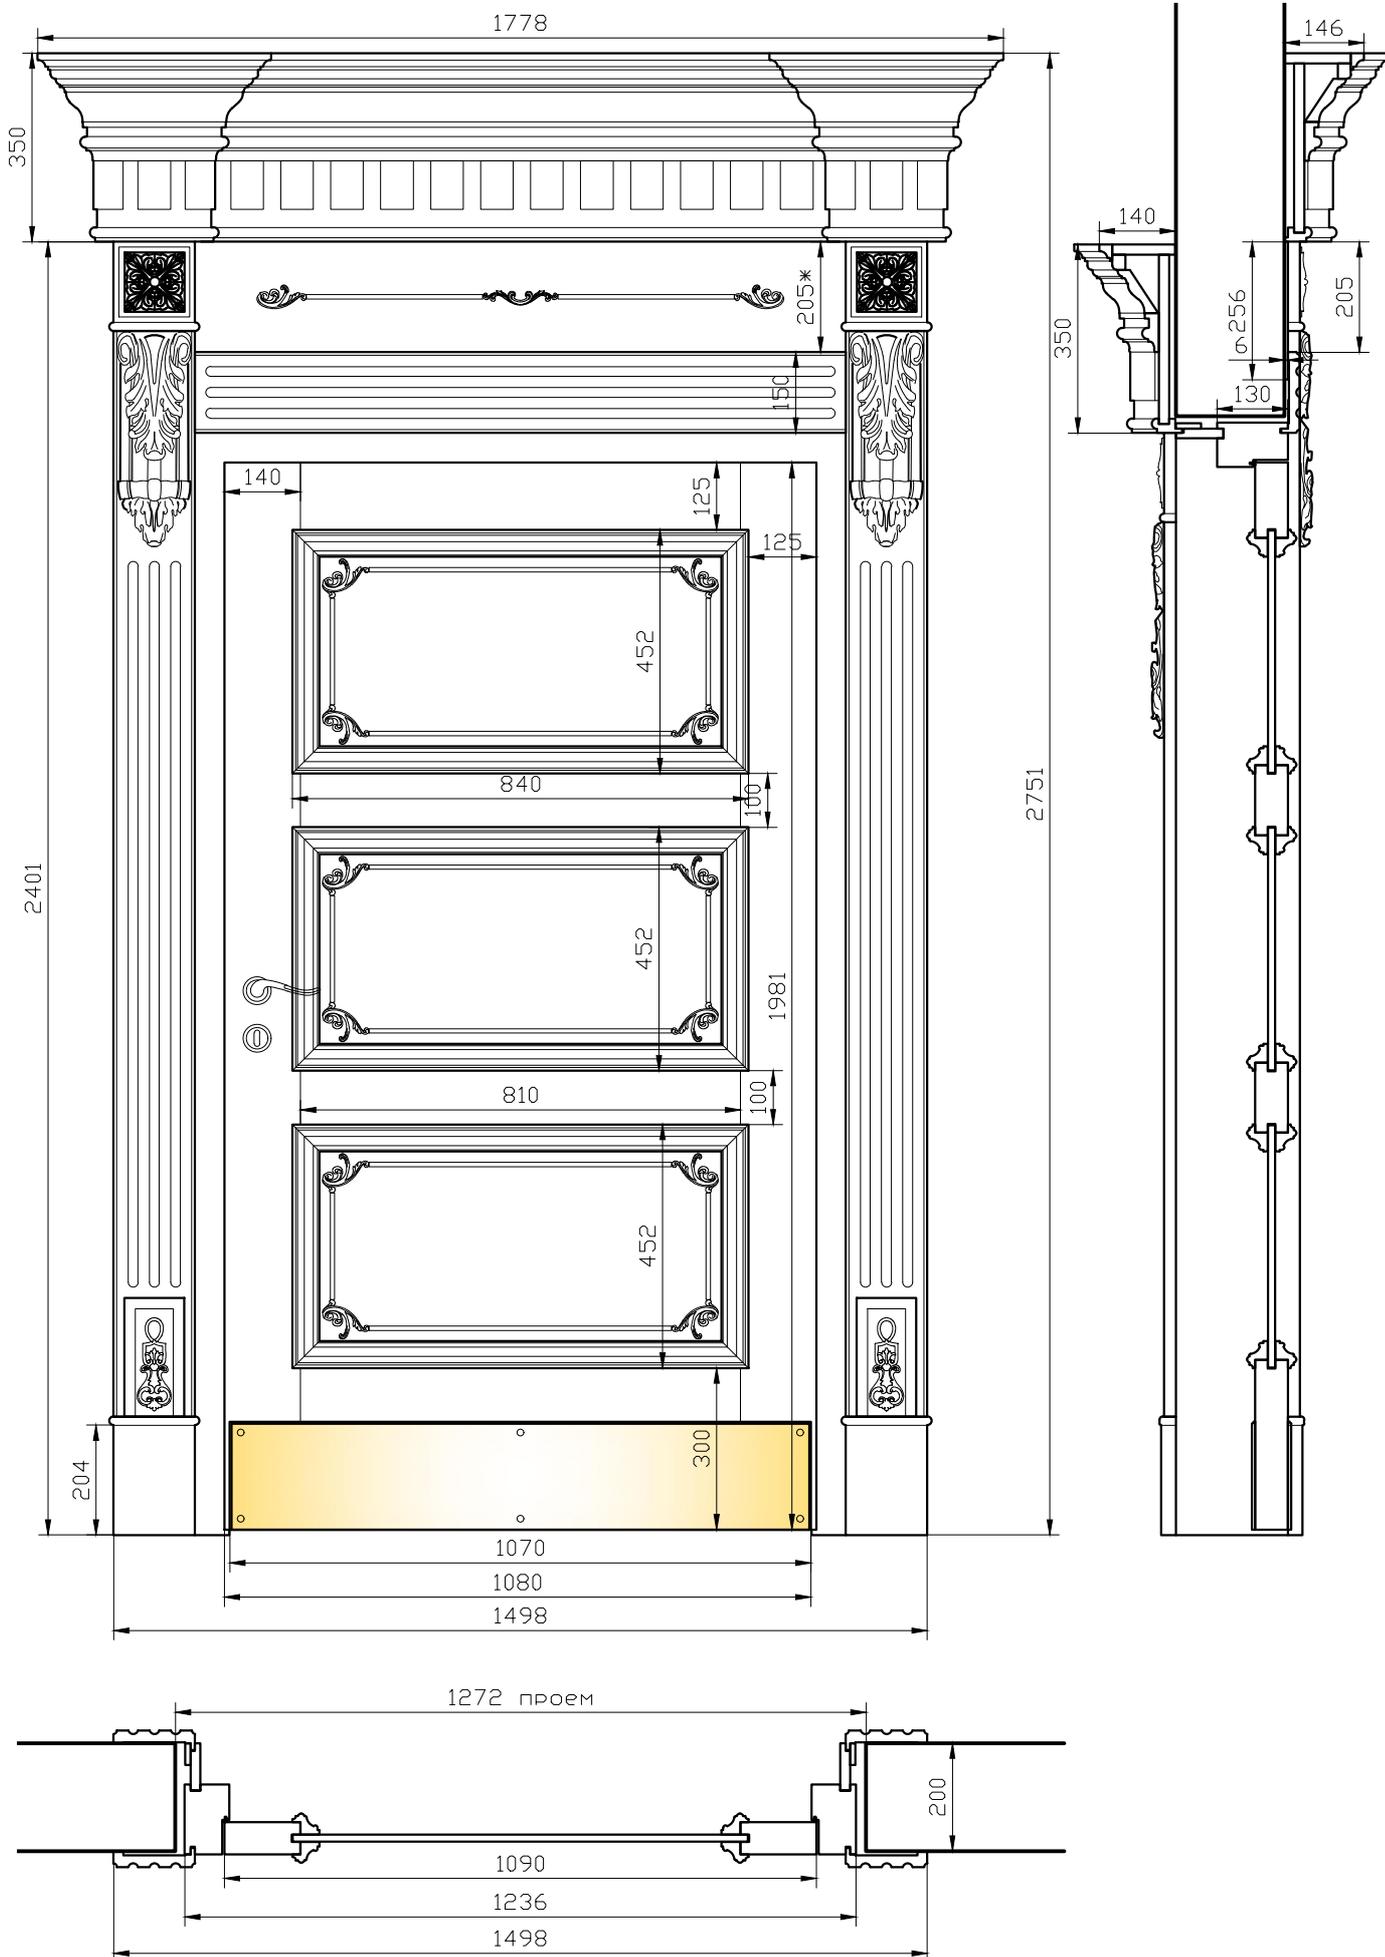

РЕСТОРАН

дверь 12 на веранду "Старого Баку"  
петля карточная, замок доводчик

масштаб


лист

стадия

1:20


21

чертеж

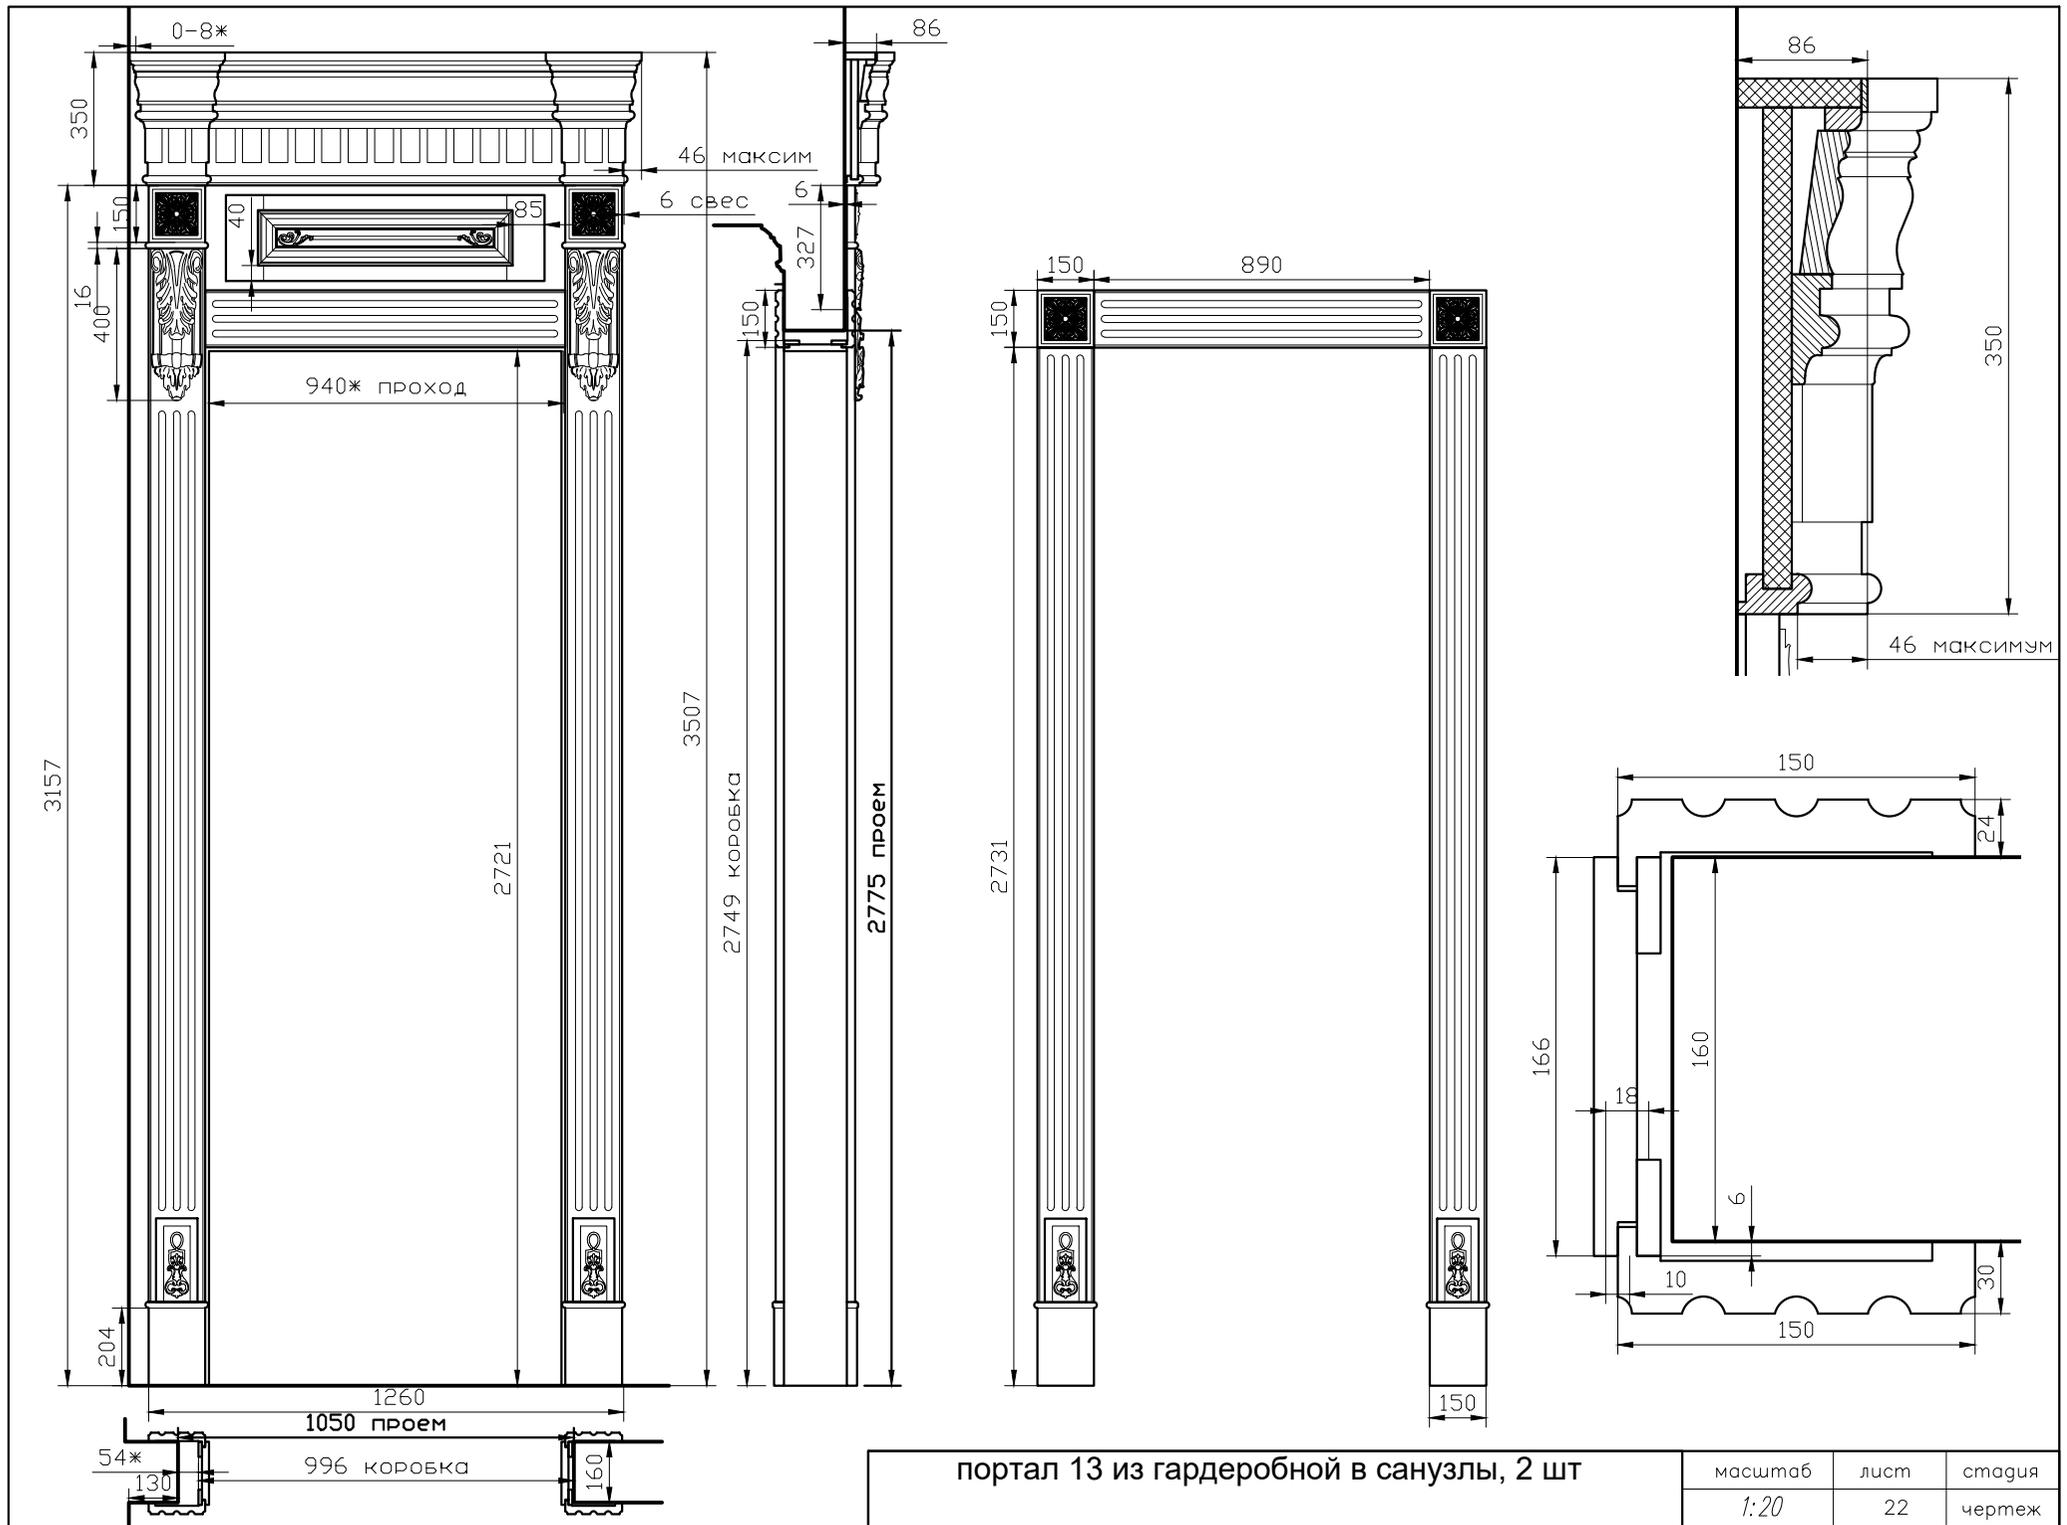

портал 13 из гардеробной в санузлы, 2 шт

масштаб	лист	стадия
1:20	22	чертеж

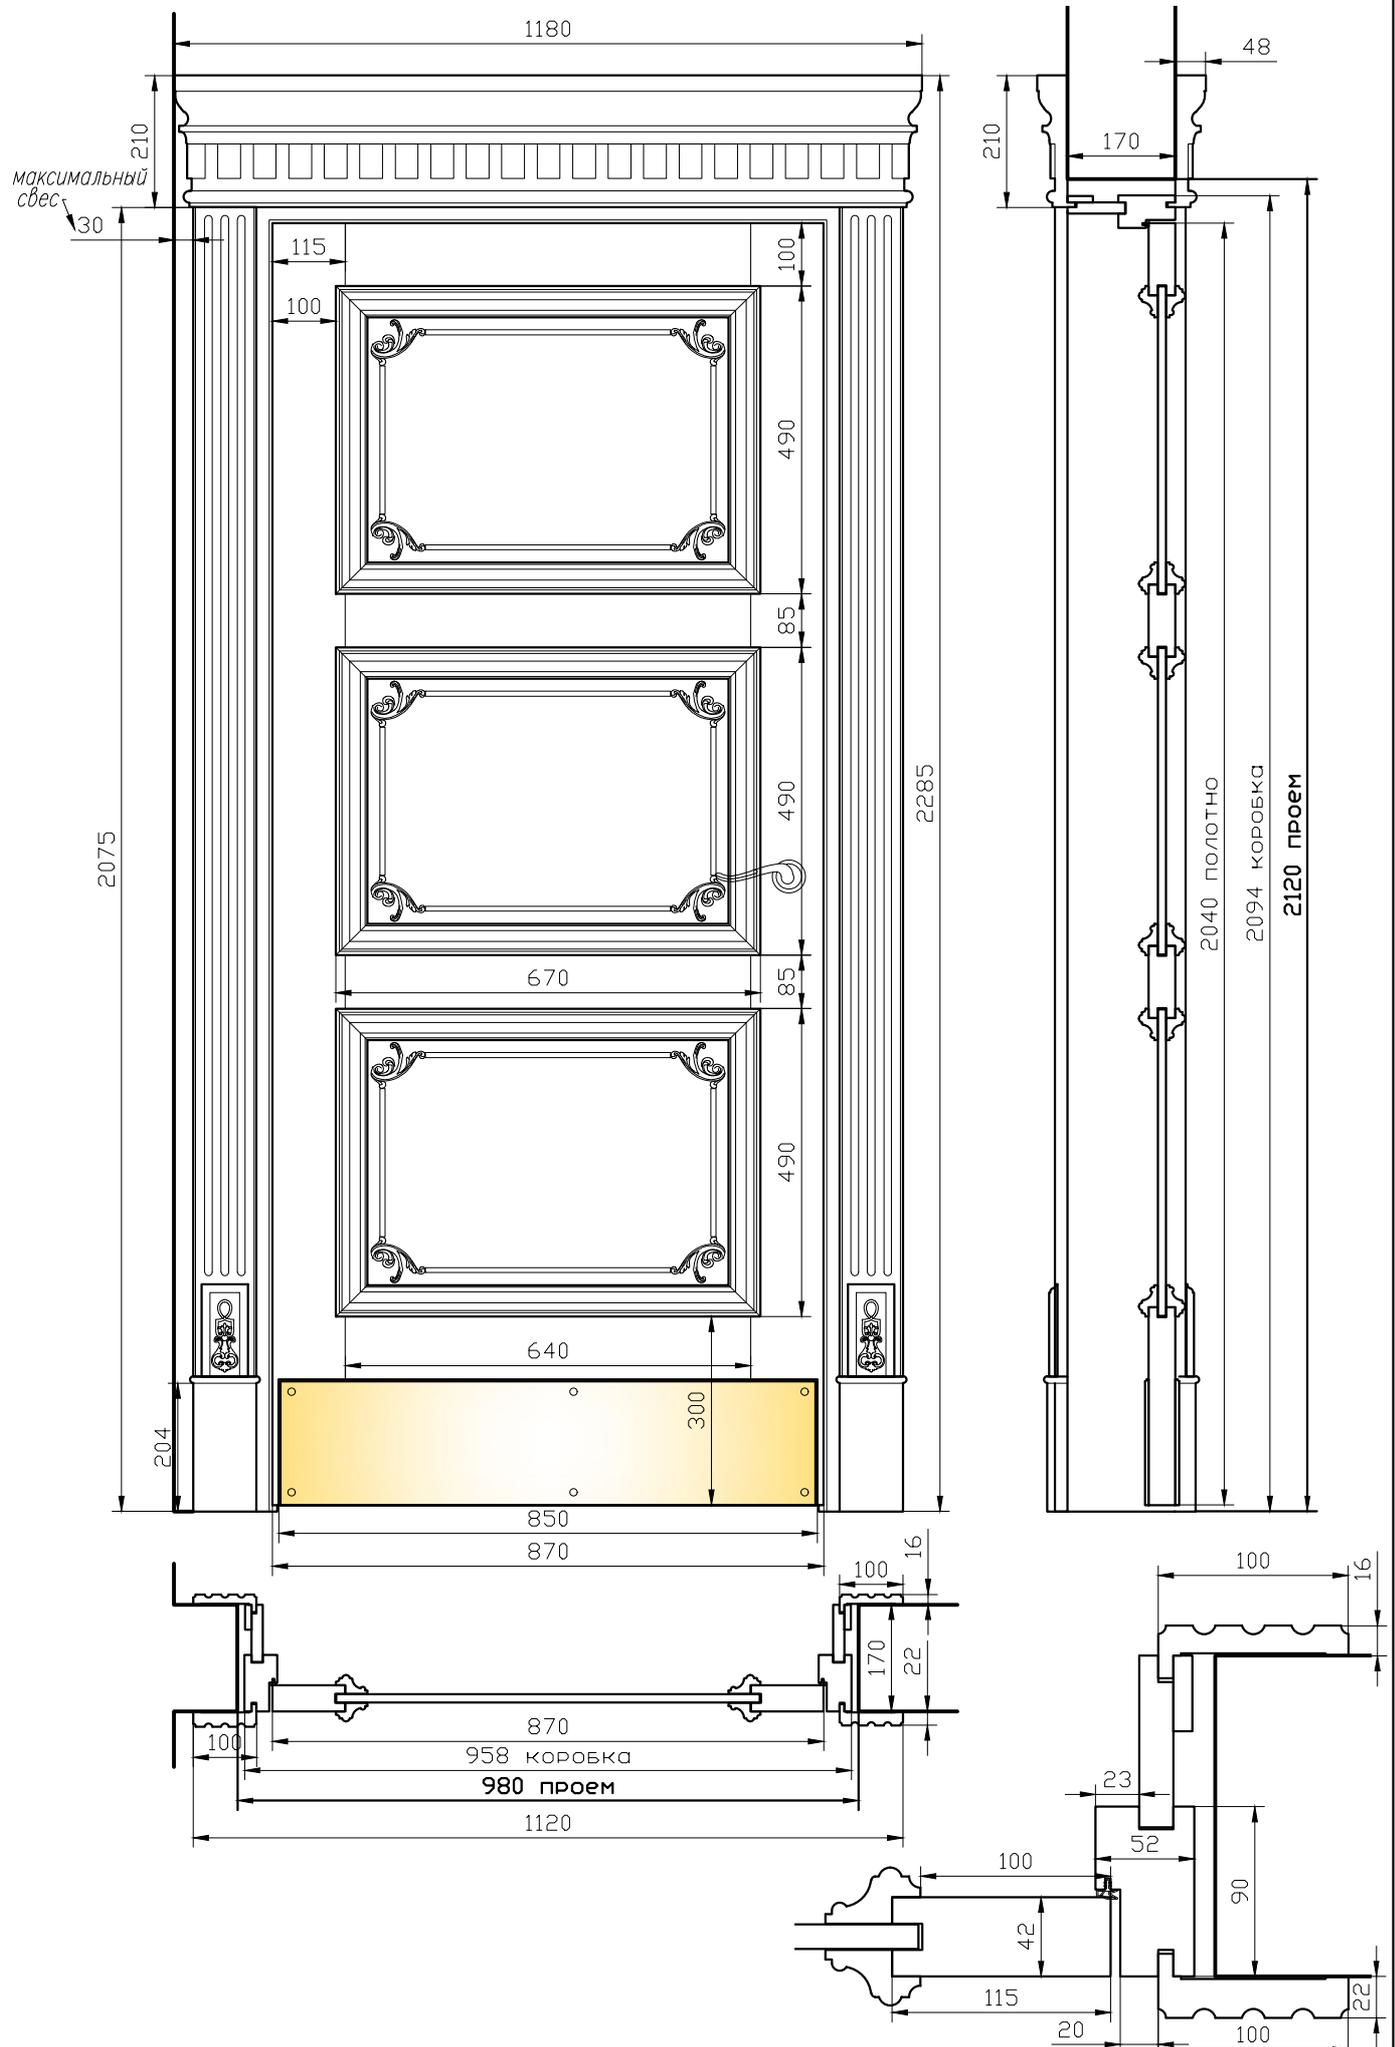


РЕСТОРАН

дверь 14 в санузлы, 1пр, 1лев.  
петля карточная, ручка, доводчик встраиваемый

масштаб  
1:20


лист  
23

стадия  
чертеж

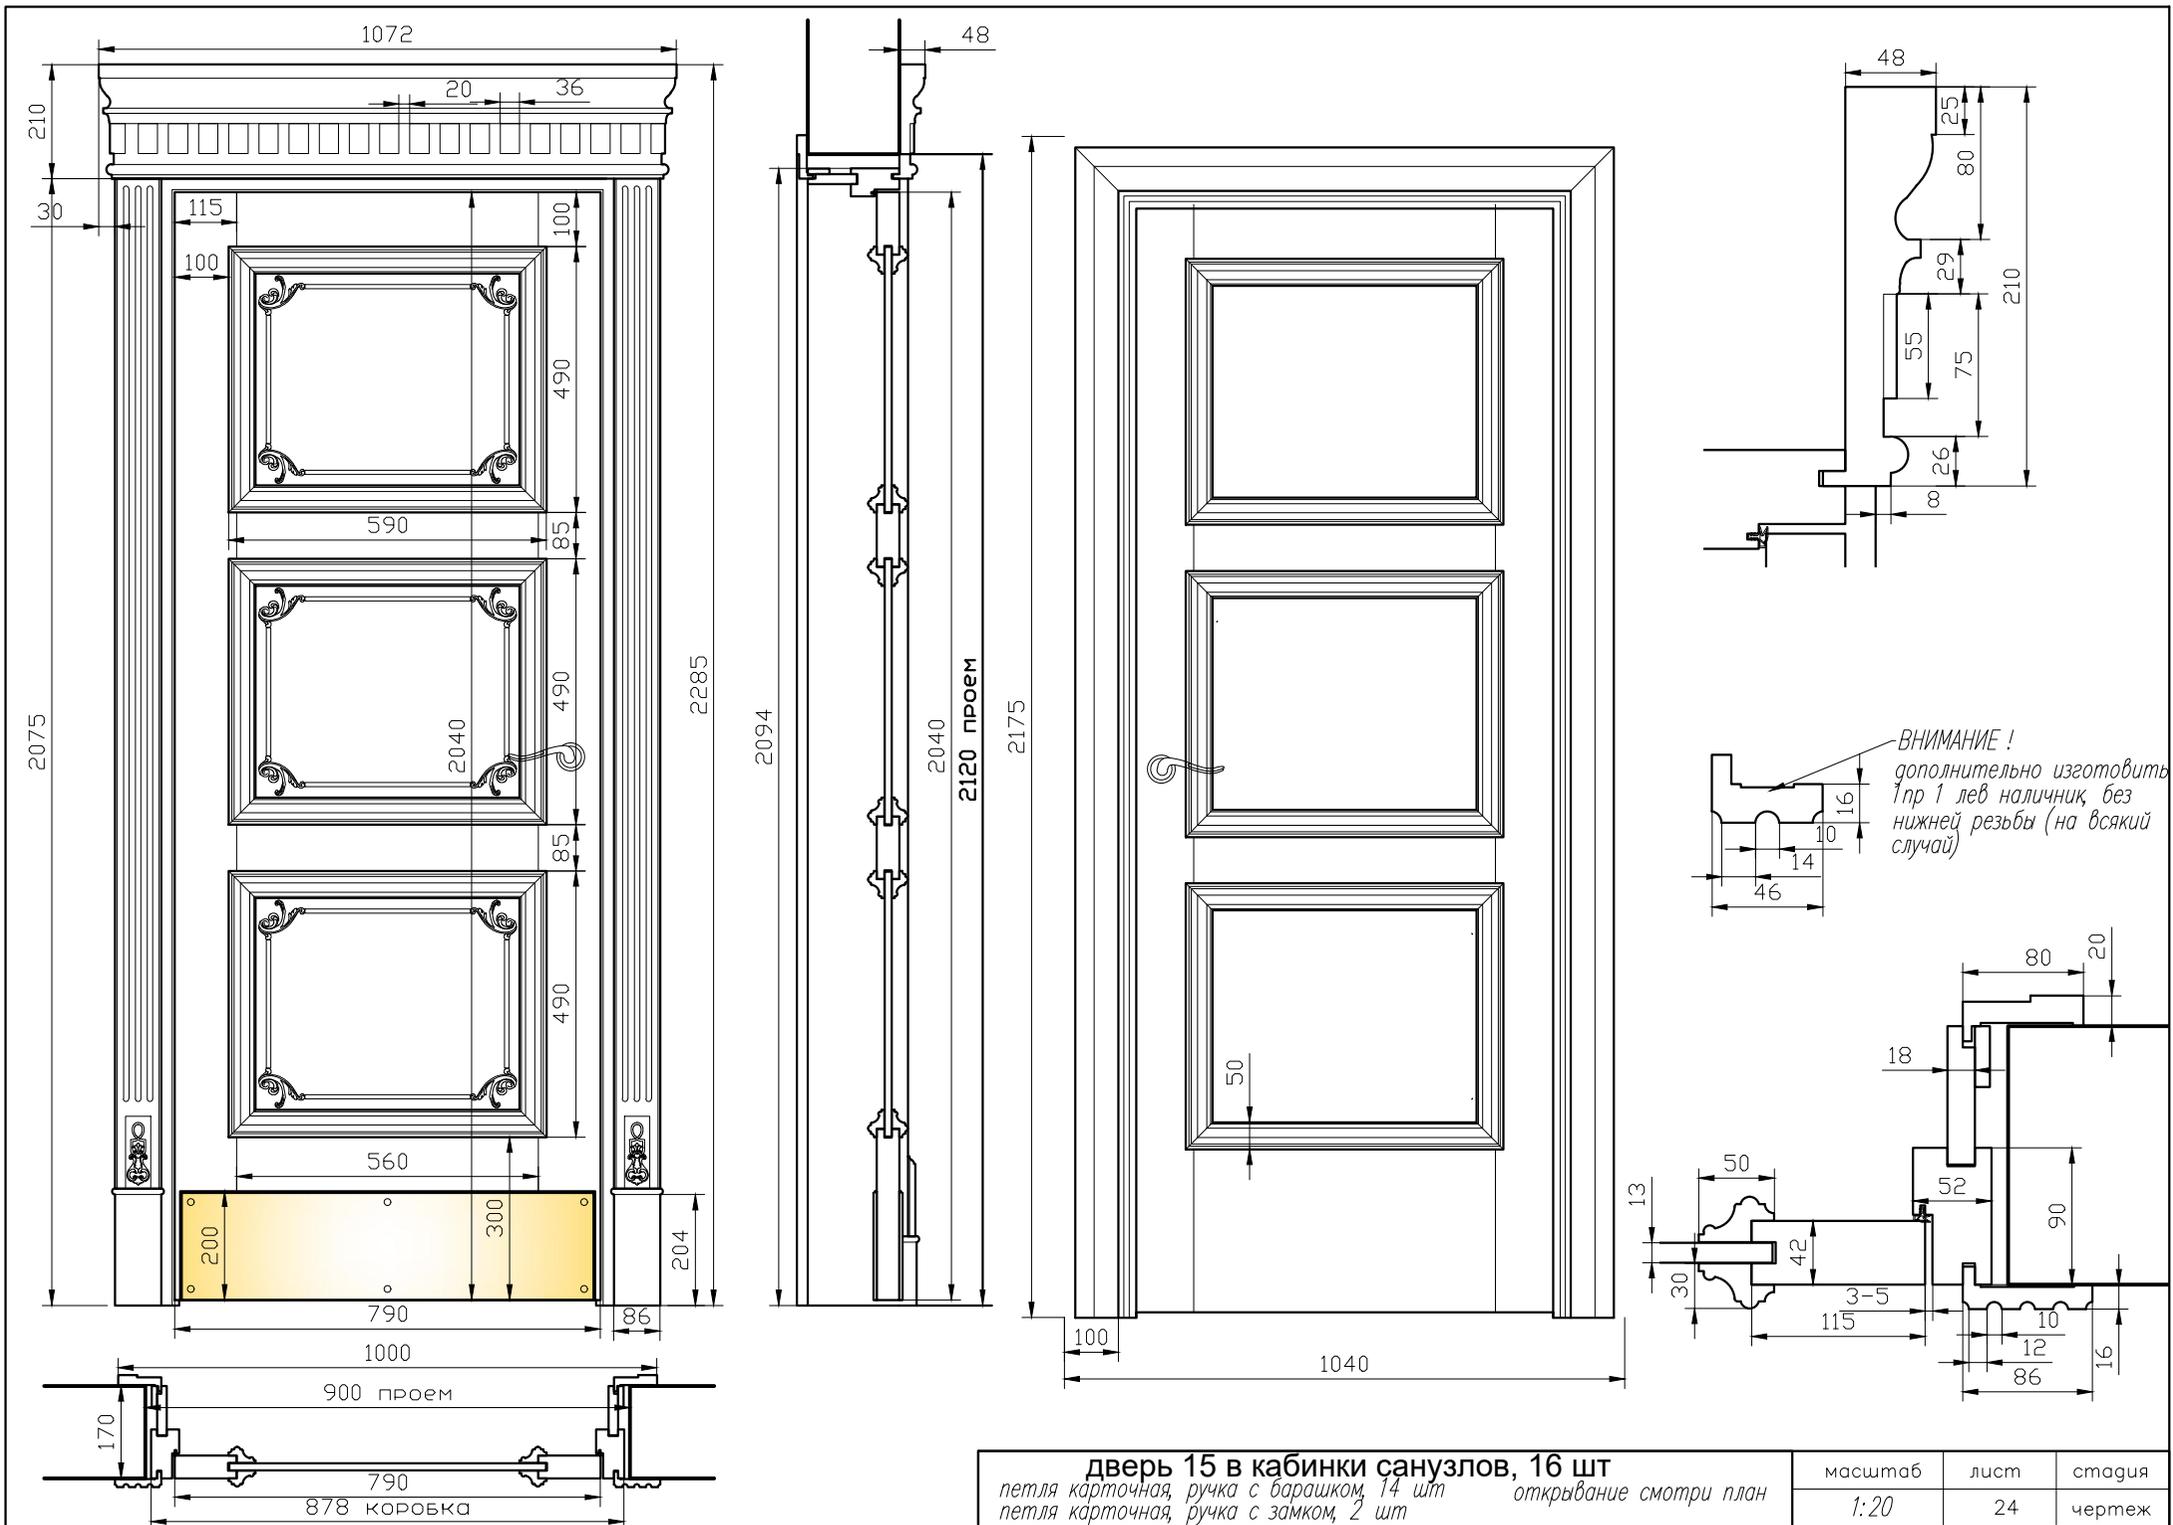

**дверь 15 в кабинки санузлов, 16 шт**  
 петля карточная, ручка с барашком, 14 шт  
 петля карточная, ручка с замком, 2 шт  
 открывание смотри план


масштаб	лист	стадия
1:20	24	чертеж

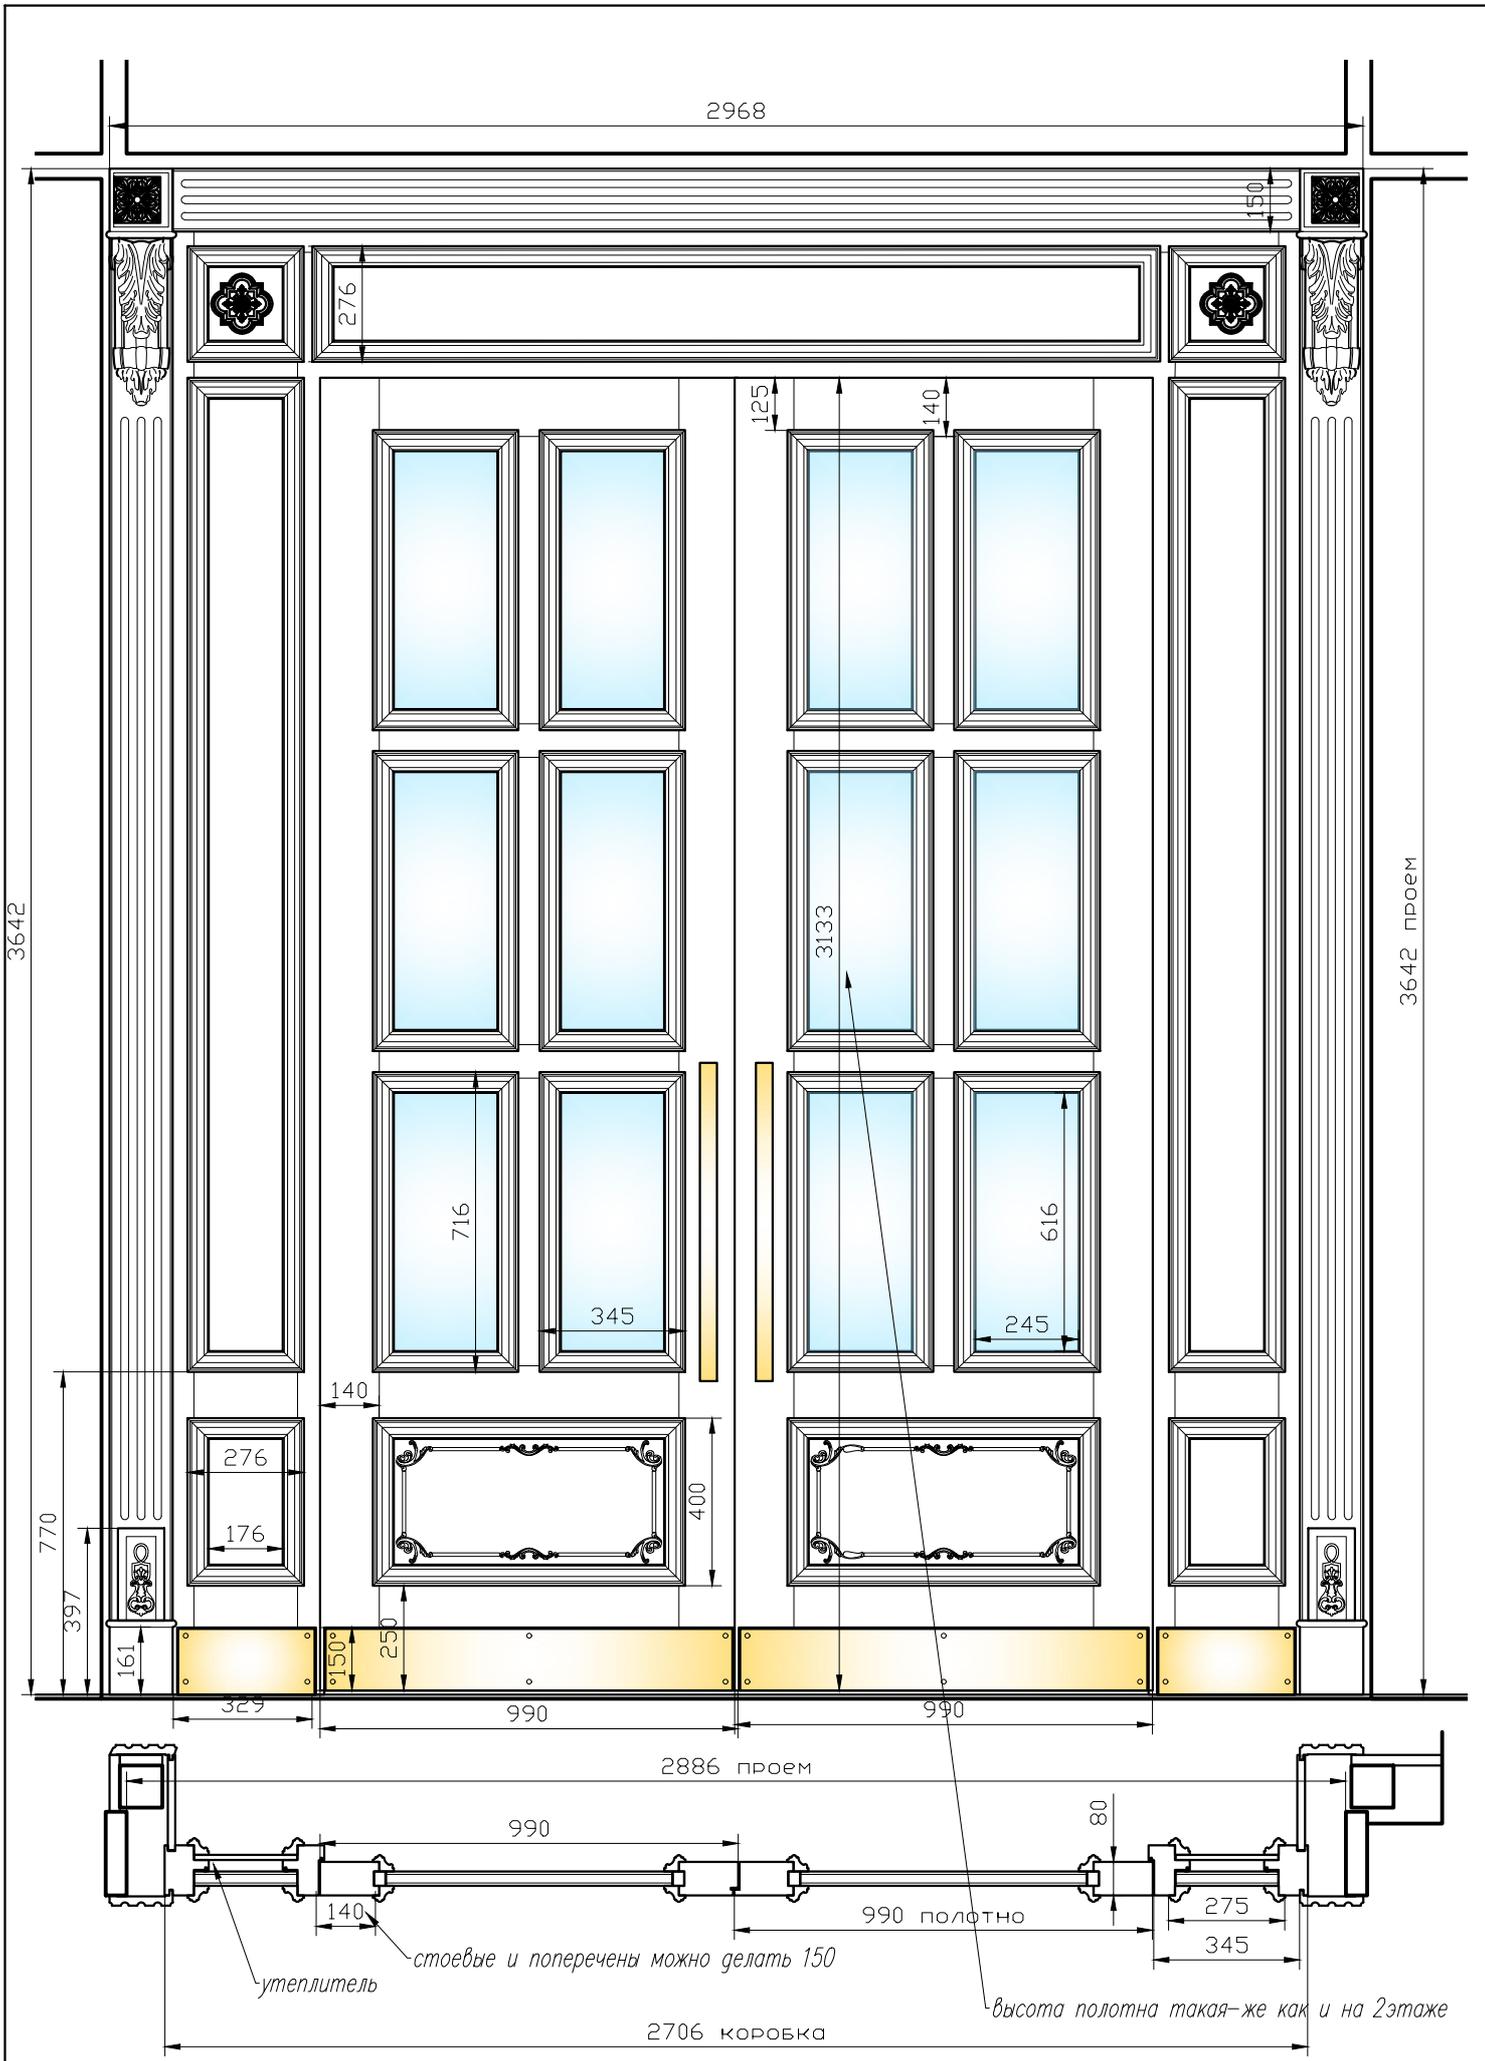

РЕСТОРАН

**дверь 16 входная**  
 петля карточная, ручка, замок, доводчик электрический, каркас металл

масштаб	лист	стадия
1:20	25	чертеж

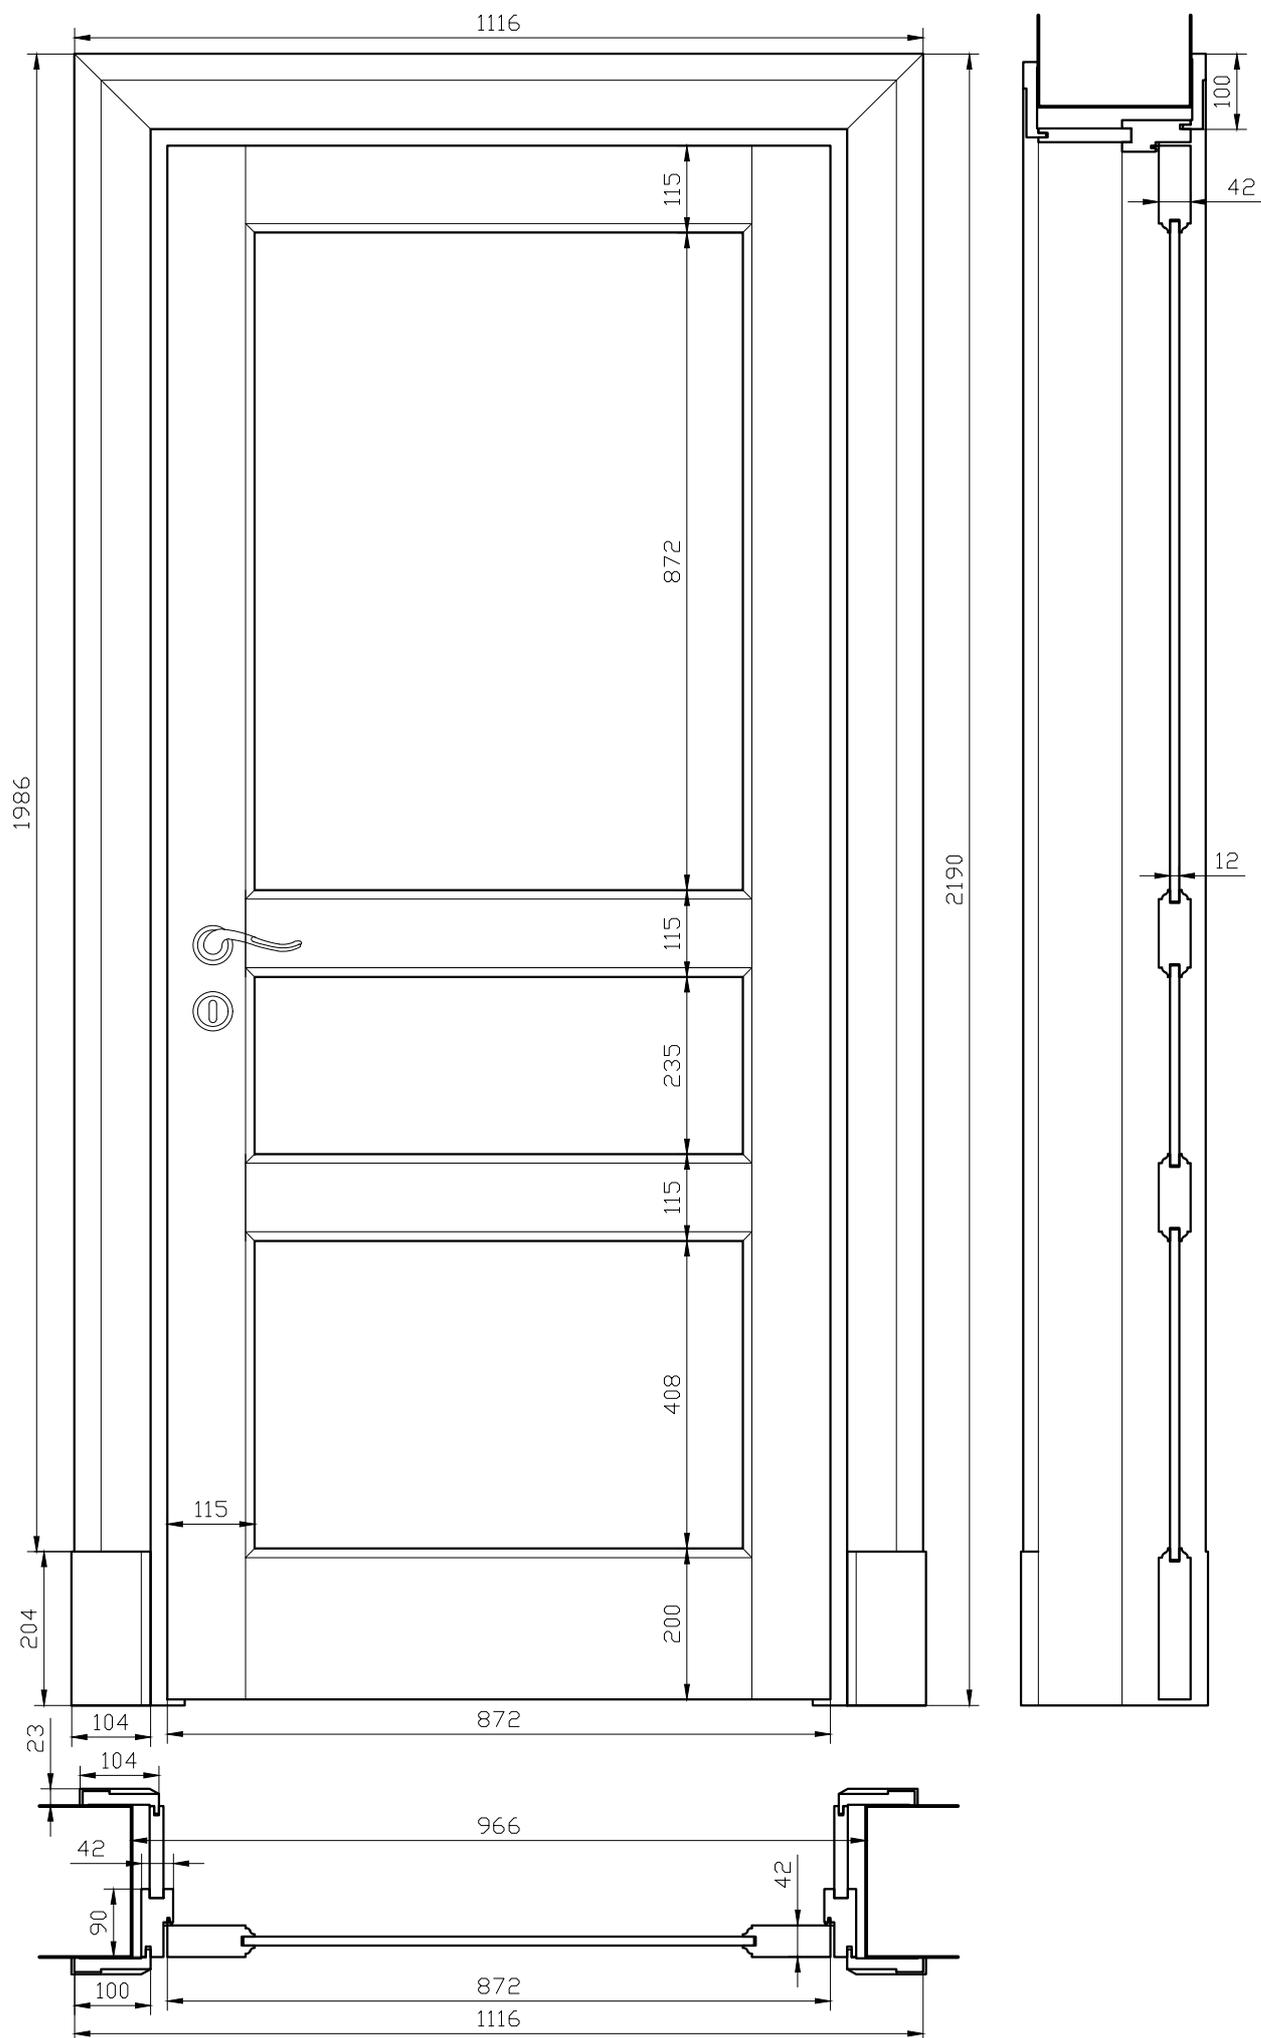


РЕСТОРАН

**дверь 17 в комнату к бару**  
*петля карточная, замок*

масштаб  
*1:10*

лист  
 26

стадия  
 чертеж

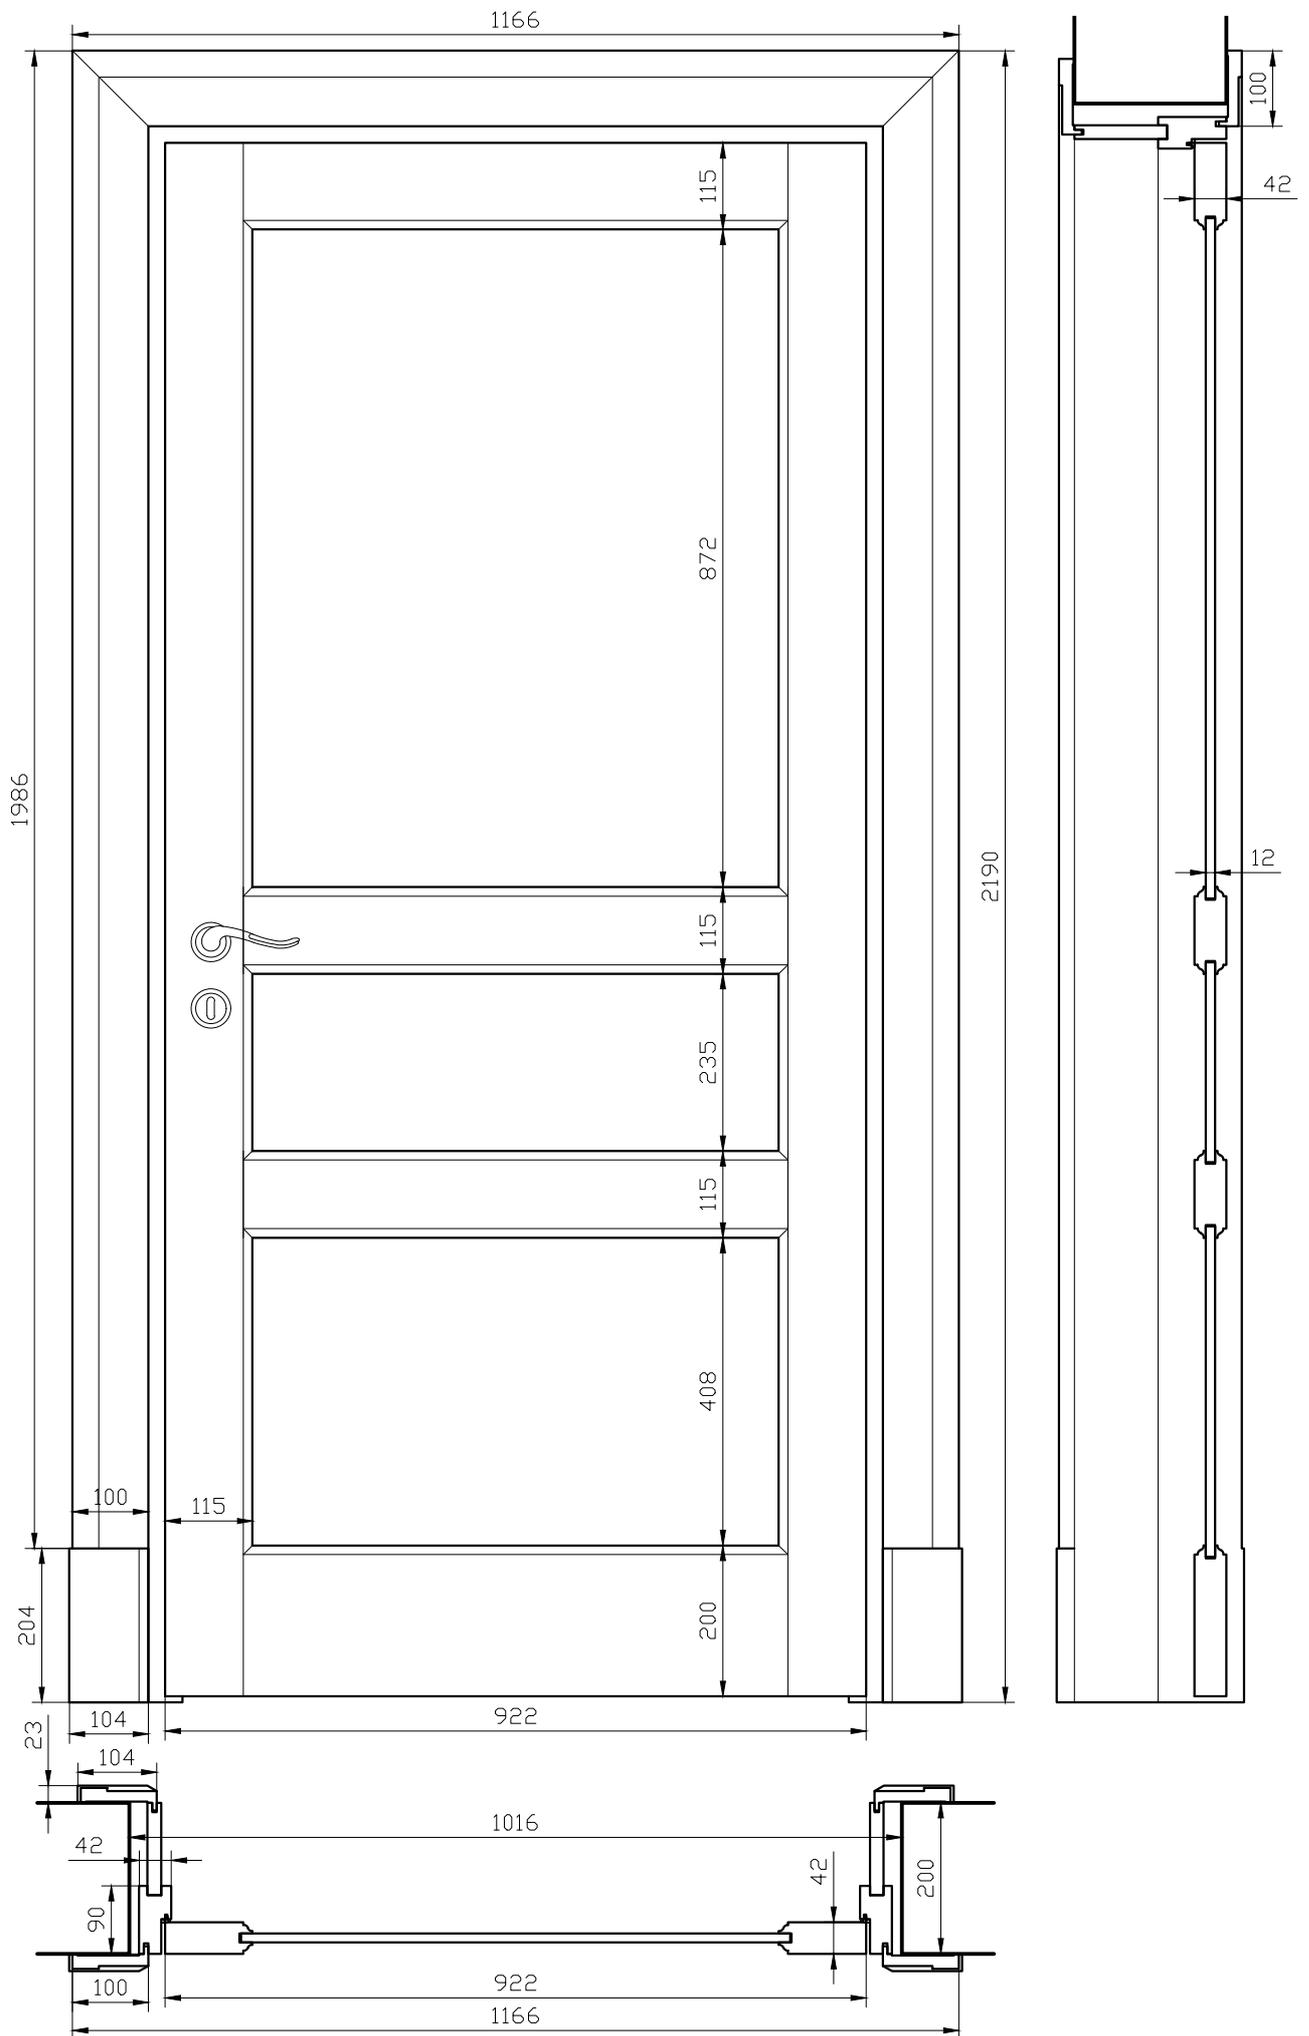


РЕСТОРАН

дверь 18,21,22,23,24,25 в комнаты музыкантов  
петля карточная, замок  
б пр

масштаб  
1:10

лист  
27

стадия  
чертеж

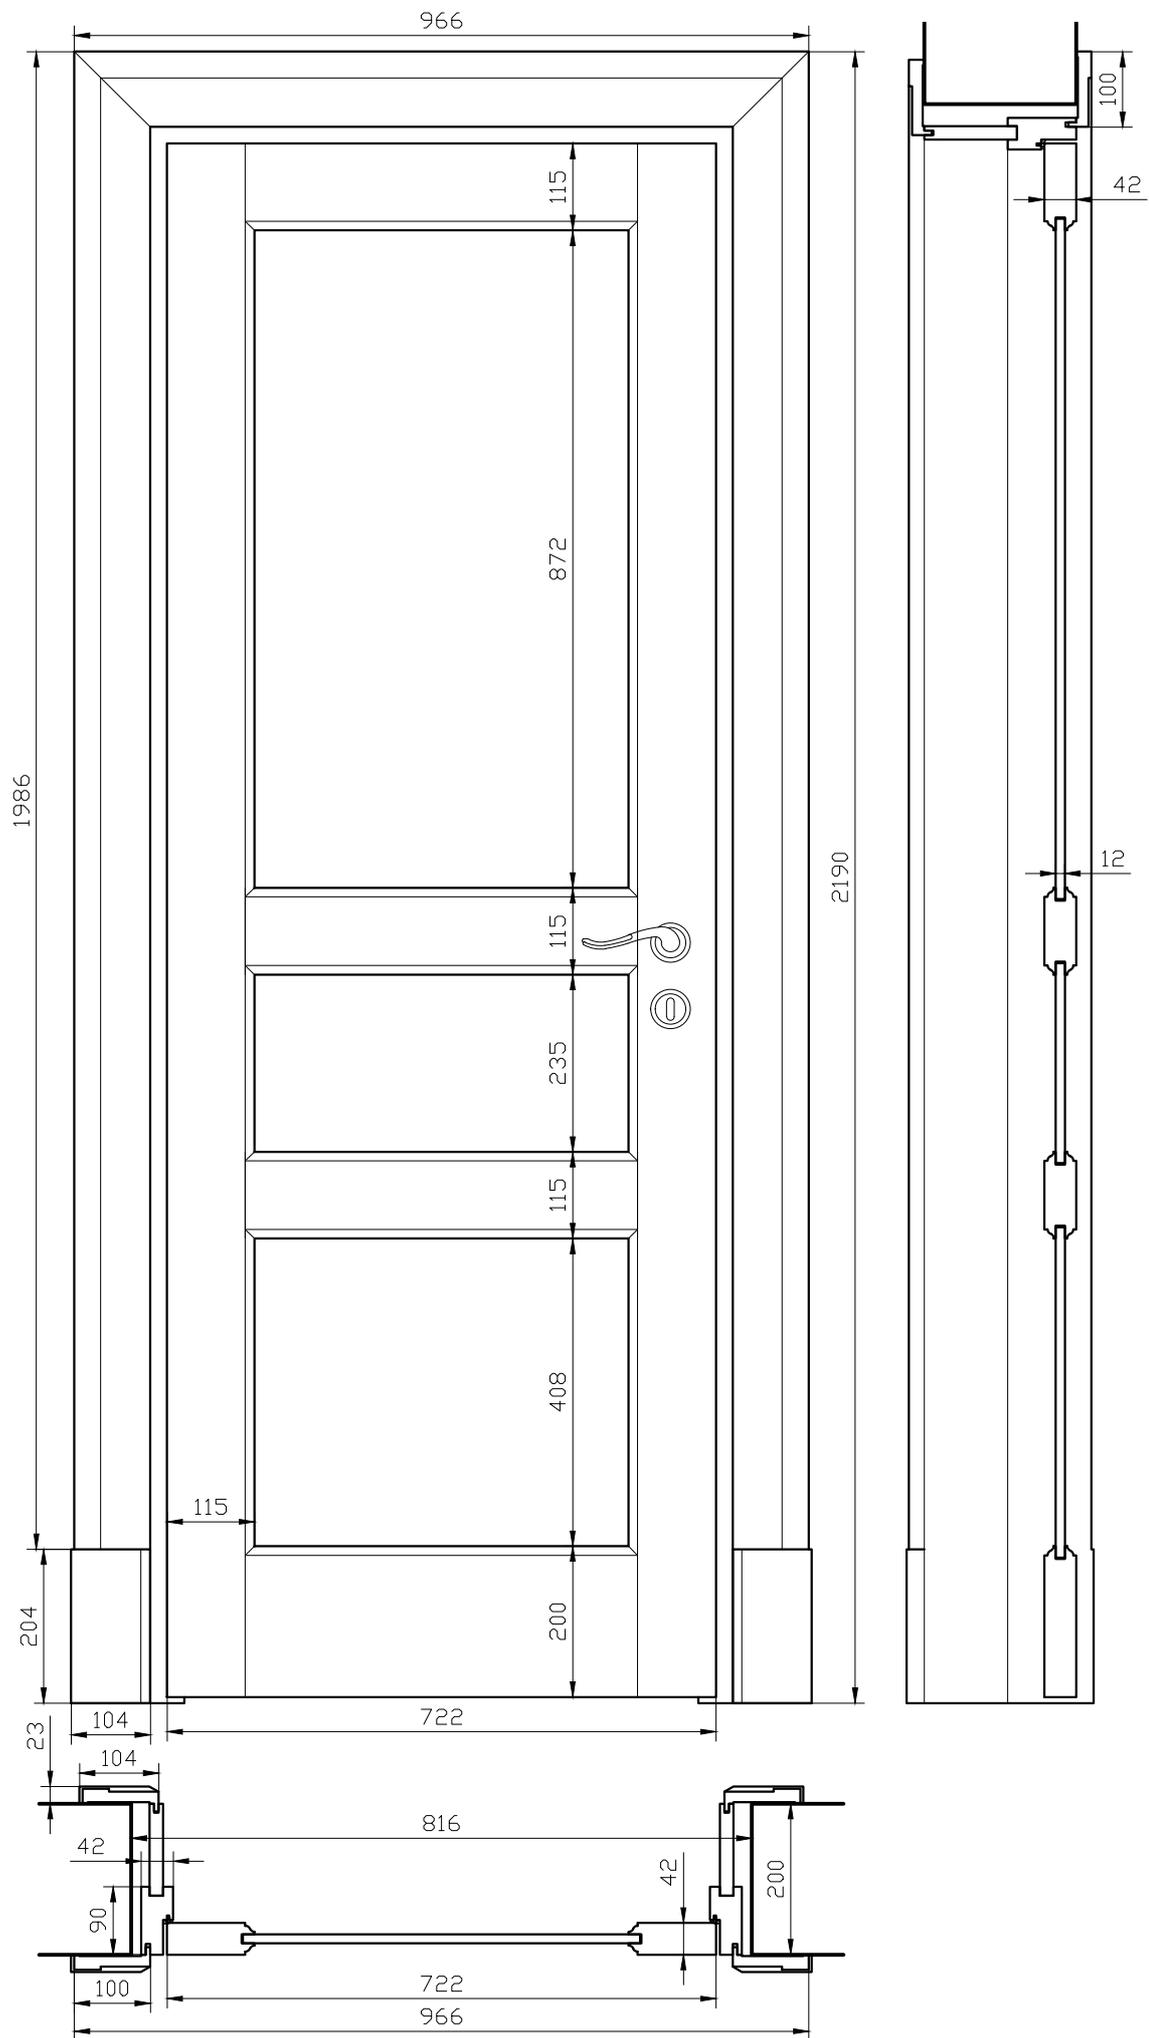


РЕСТОРАН

дверь 19,20,26 в санузлы  
петля карточная, ручка с барашком

3 лев.

масштаб	лист	стадия
1:10	28	чертеж

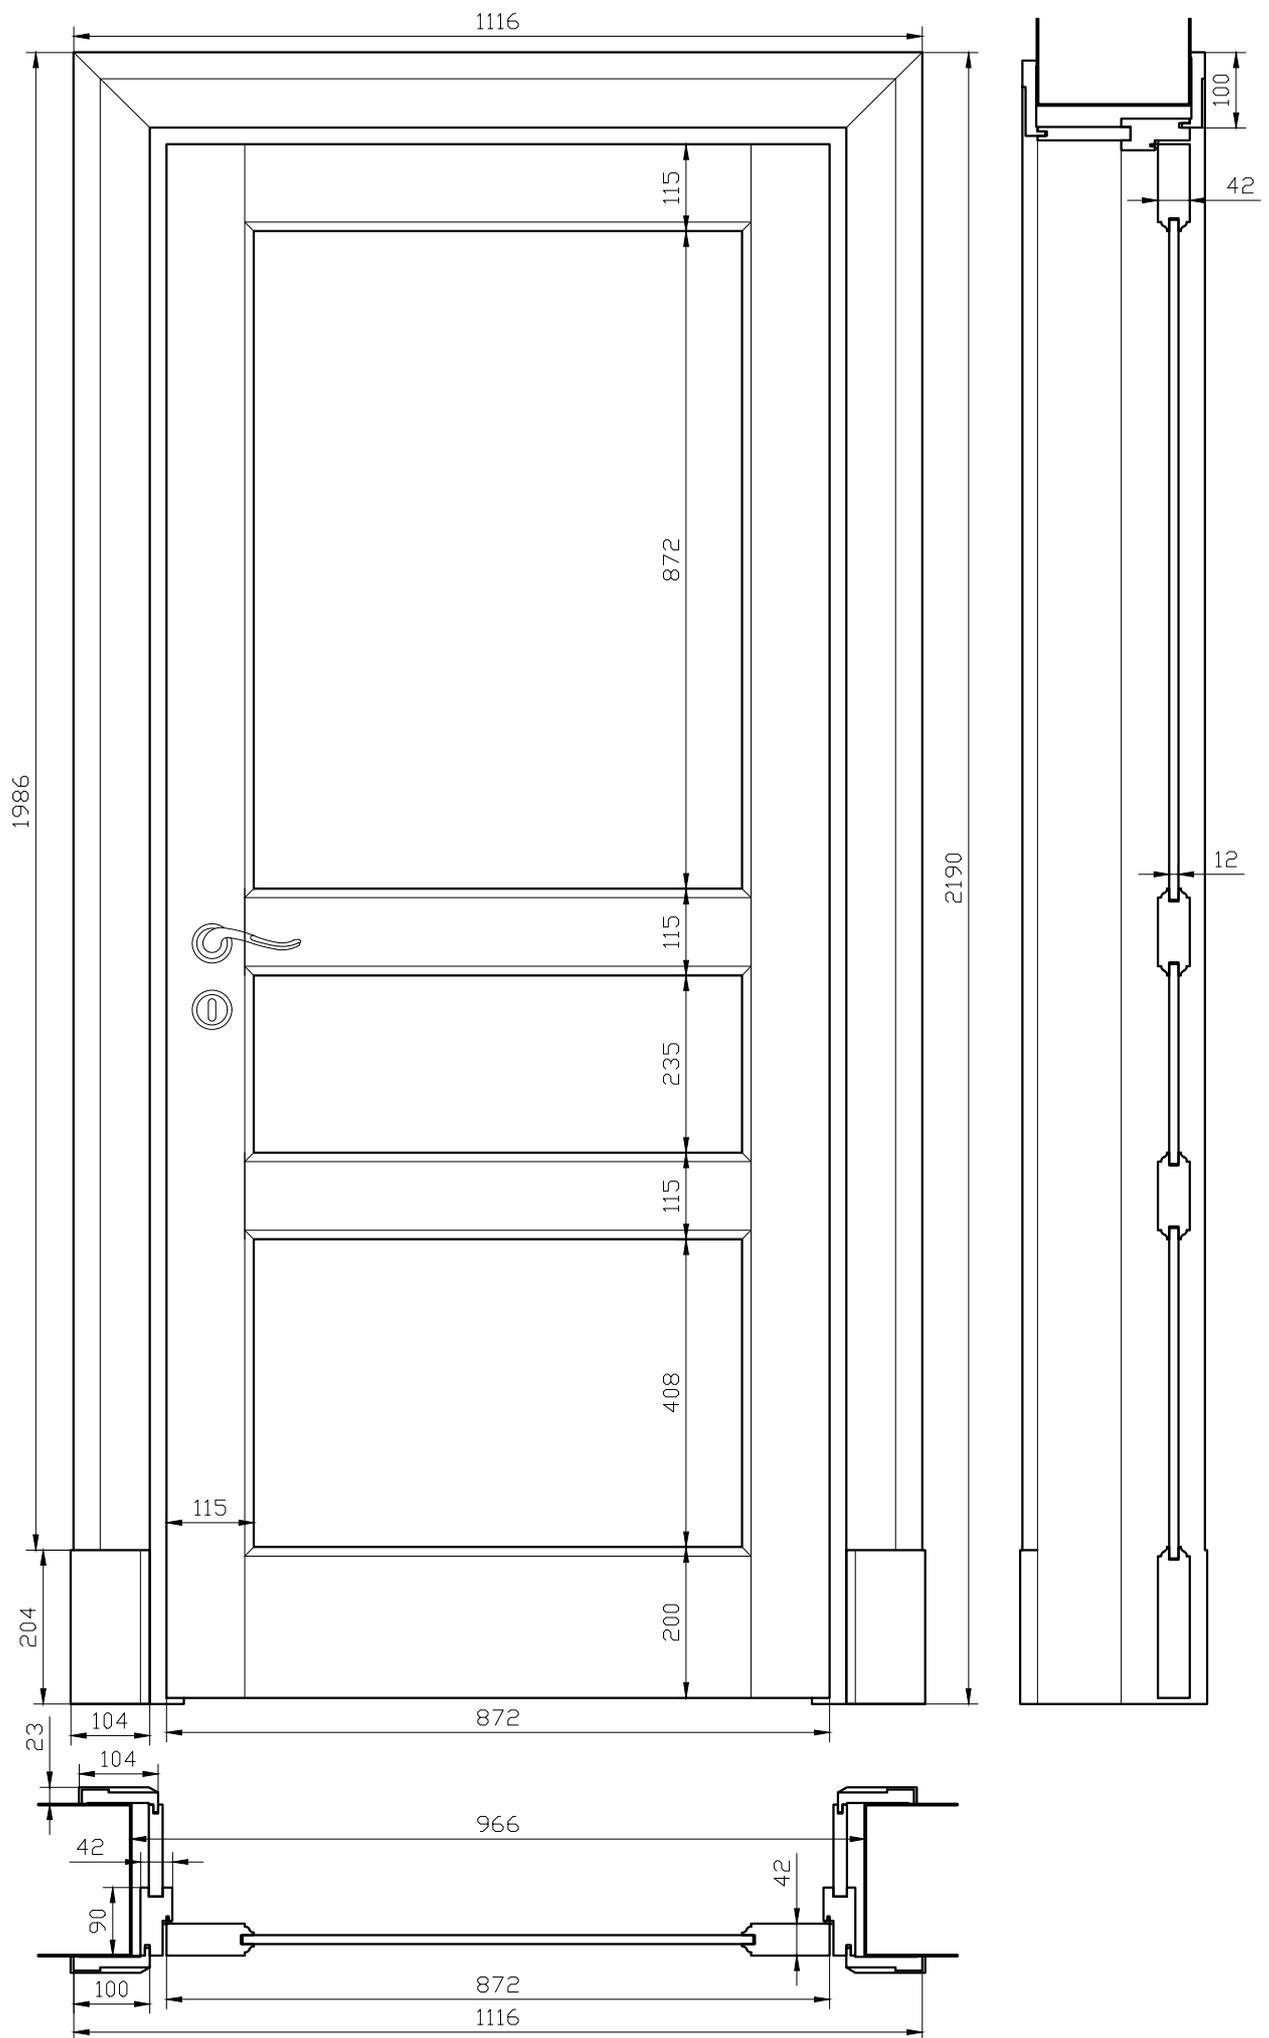


РЕСТОРАН

дверь 27 в санузел  
петля карточная, ручка с барашком

масштаб  
1:10

лист  
29

стадия  
чертеж

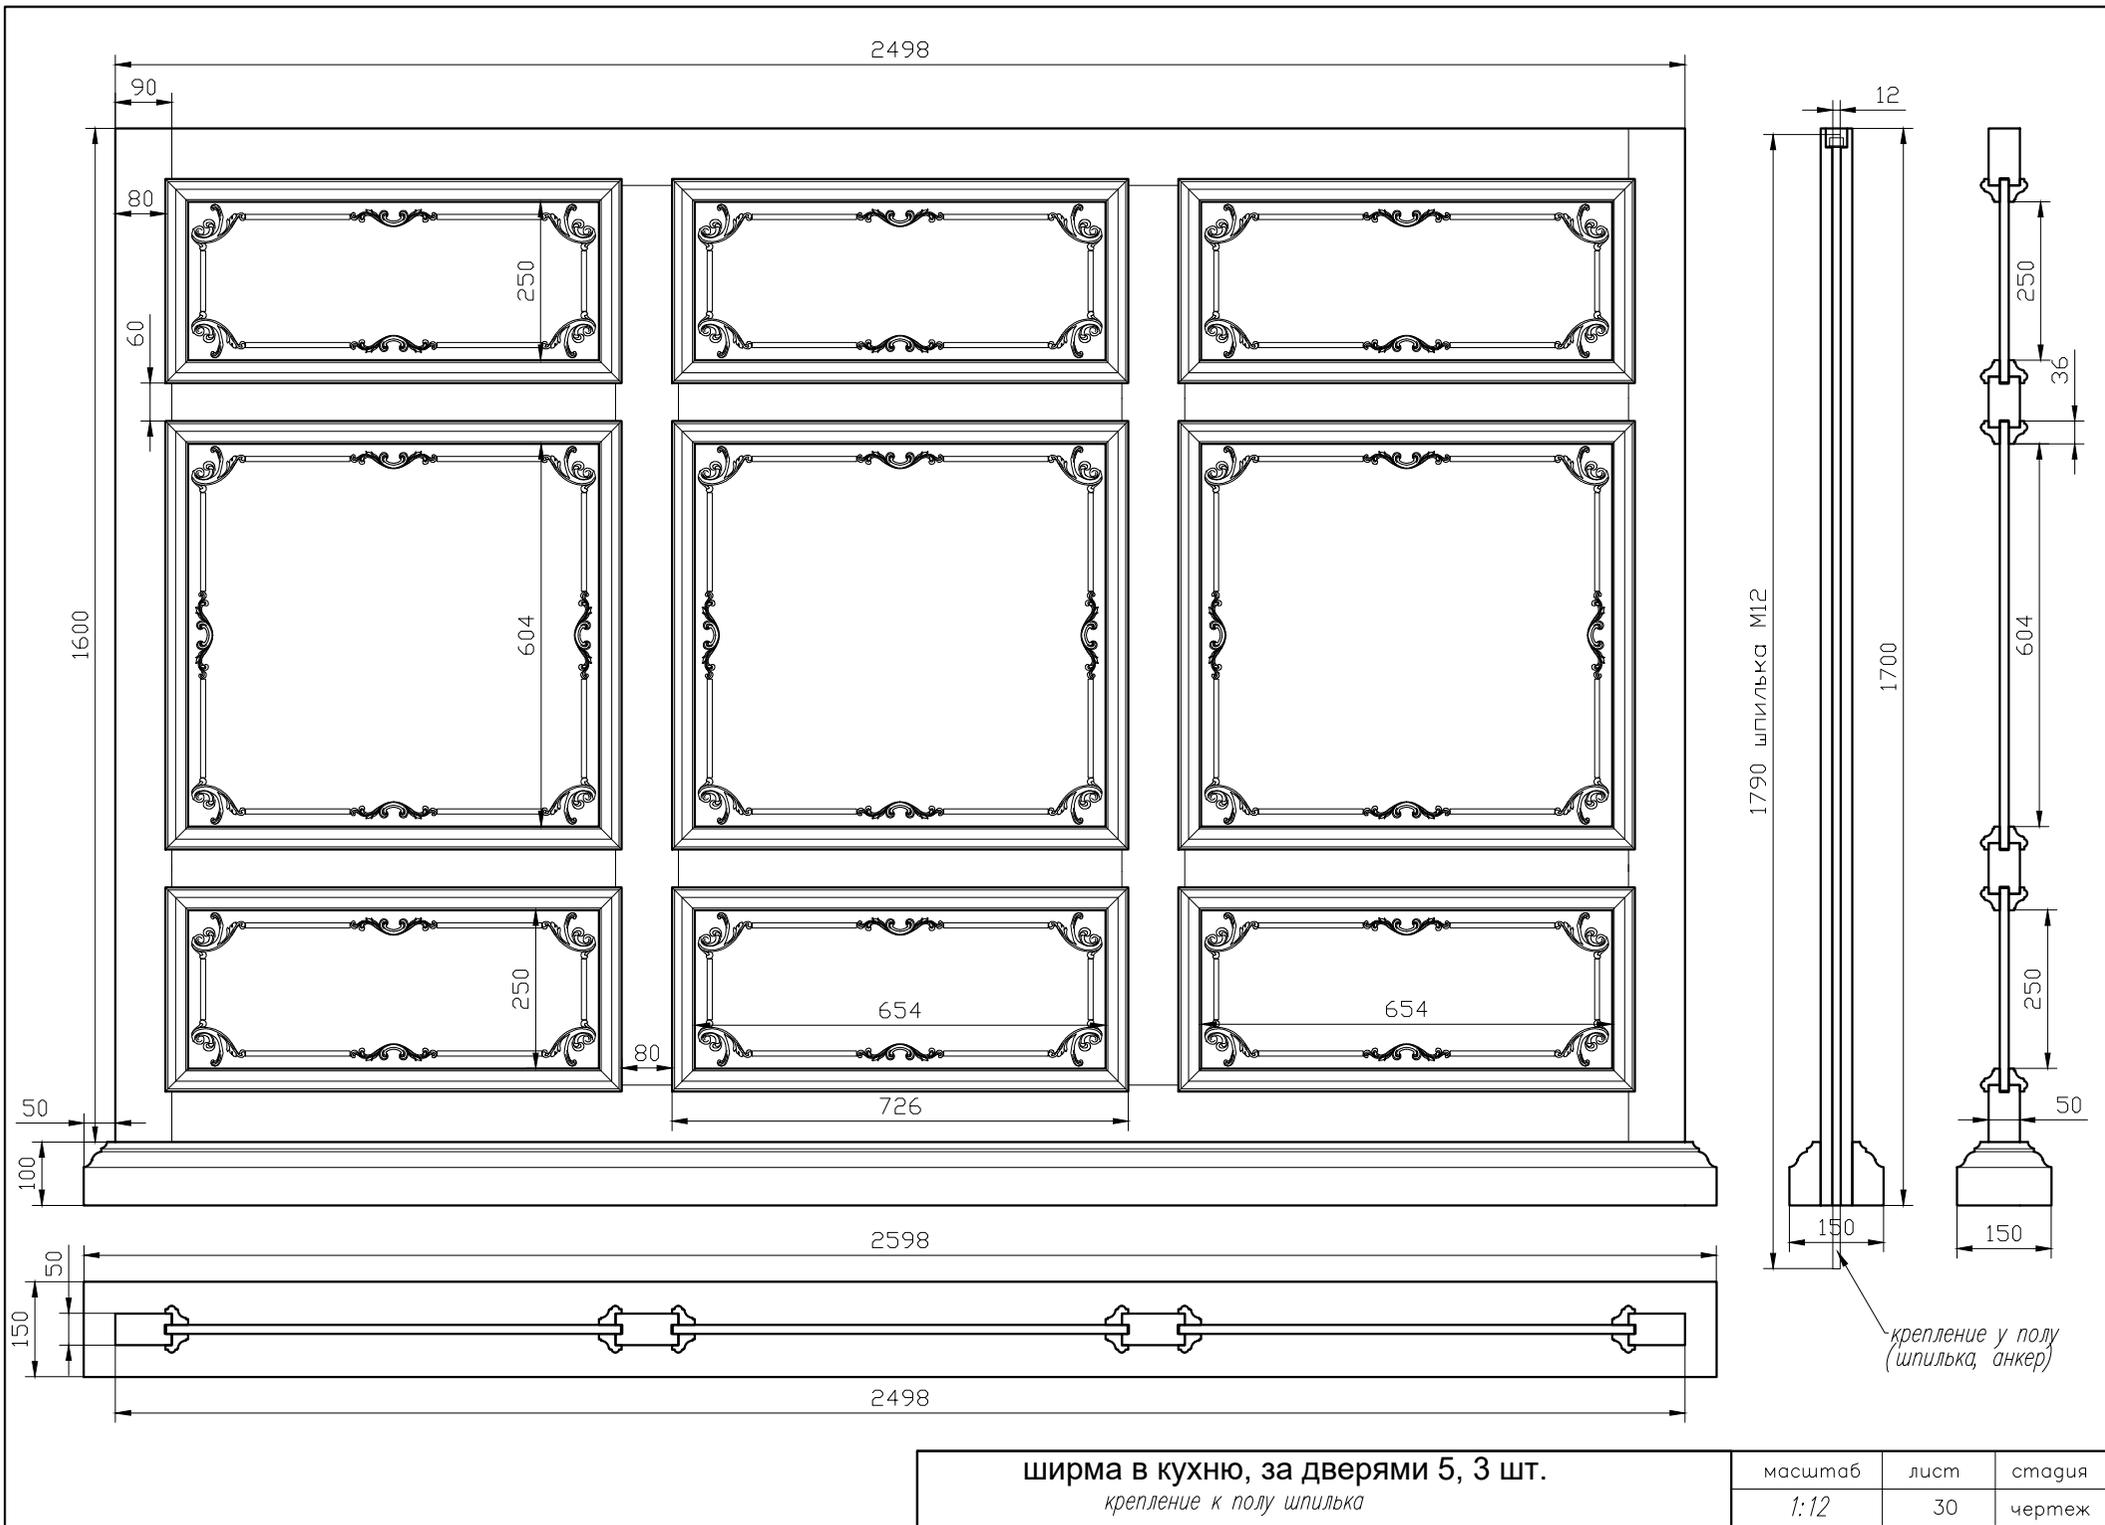

ширма в кухню, за дверями 5, 3 шт.  
крепление к полу шпилька

масштаб	лист	стадия
1:12	30	чертеж