
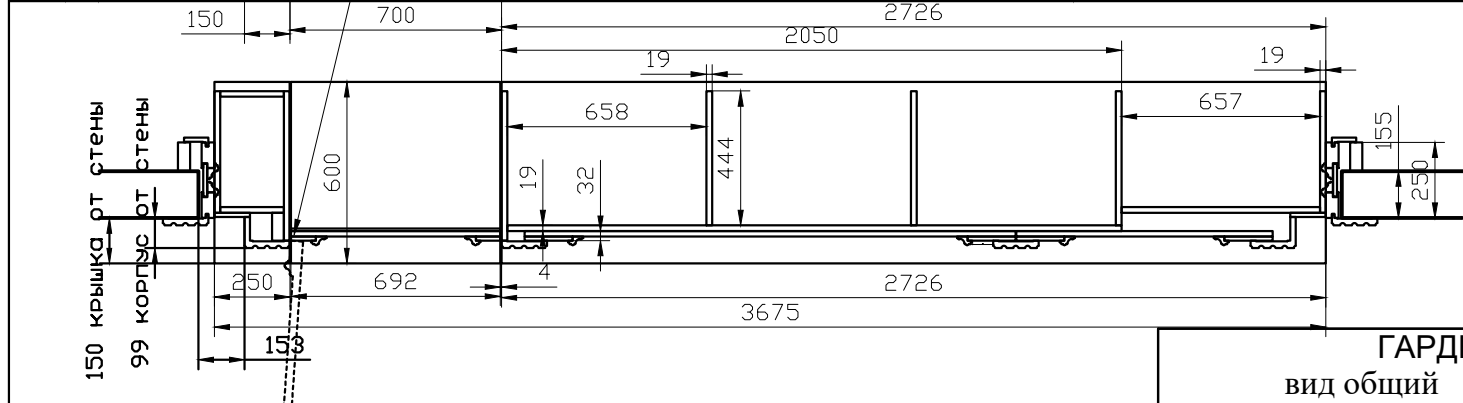


резьба как на перегородках


петли скрытые для межкомнатных дверей

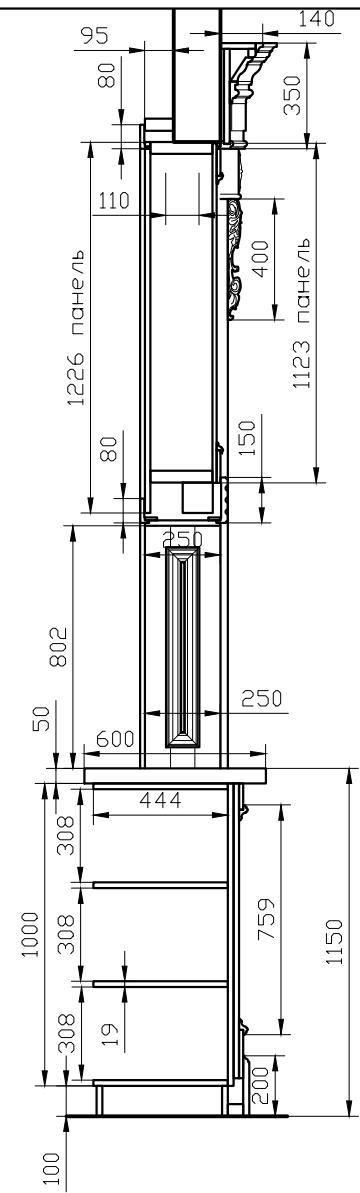

150 крышка от стены  
99 корпус от стены

ГАРДЕРОБ  
ВИД ОБЩИЙ

масштаб	лист	стадия
1:25	1 (вар2)	чертеж

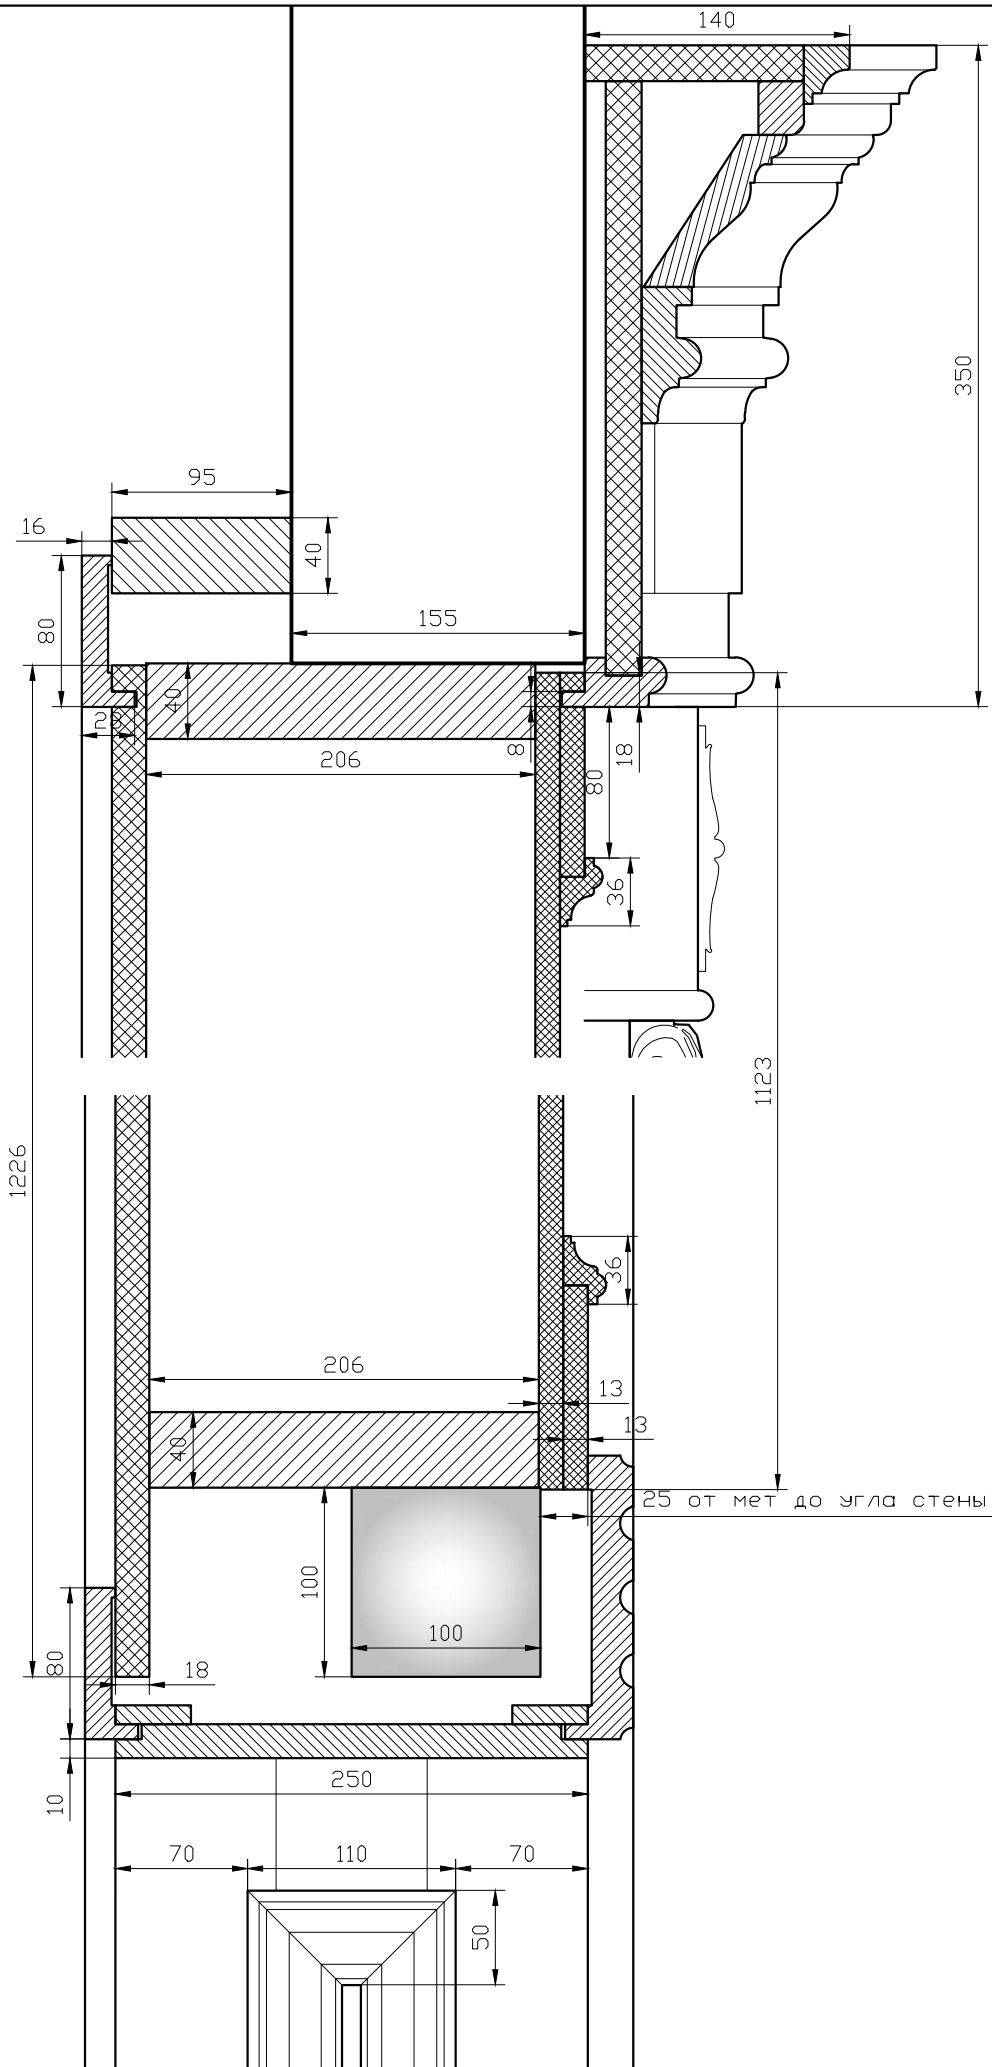


РЕСТОРАН

БАР  
сечение

масштаб  
1:4

лист  
2 (вар2)

стадия  
чертеж

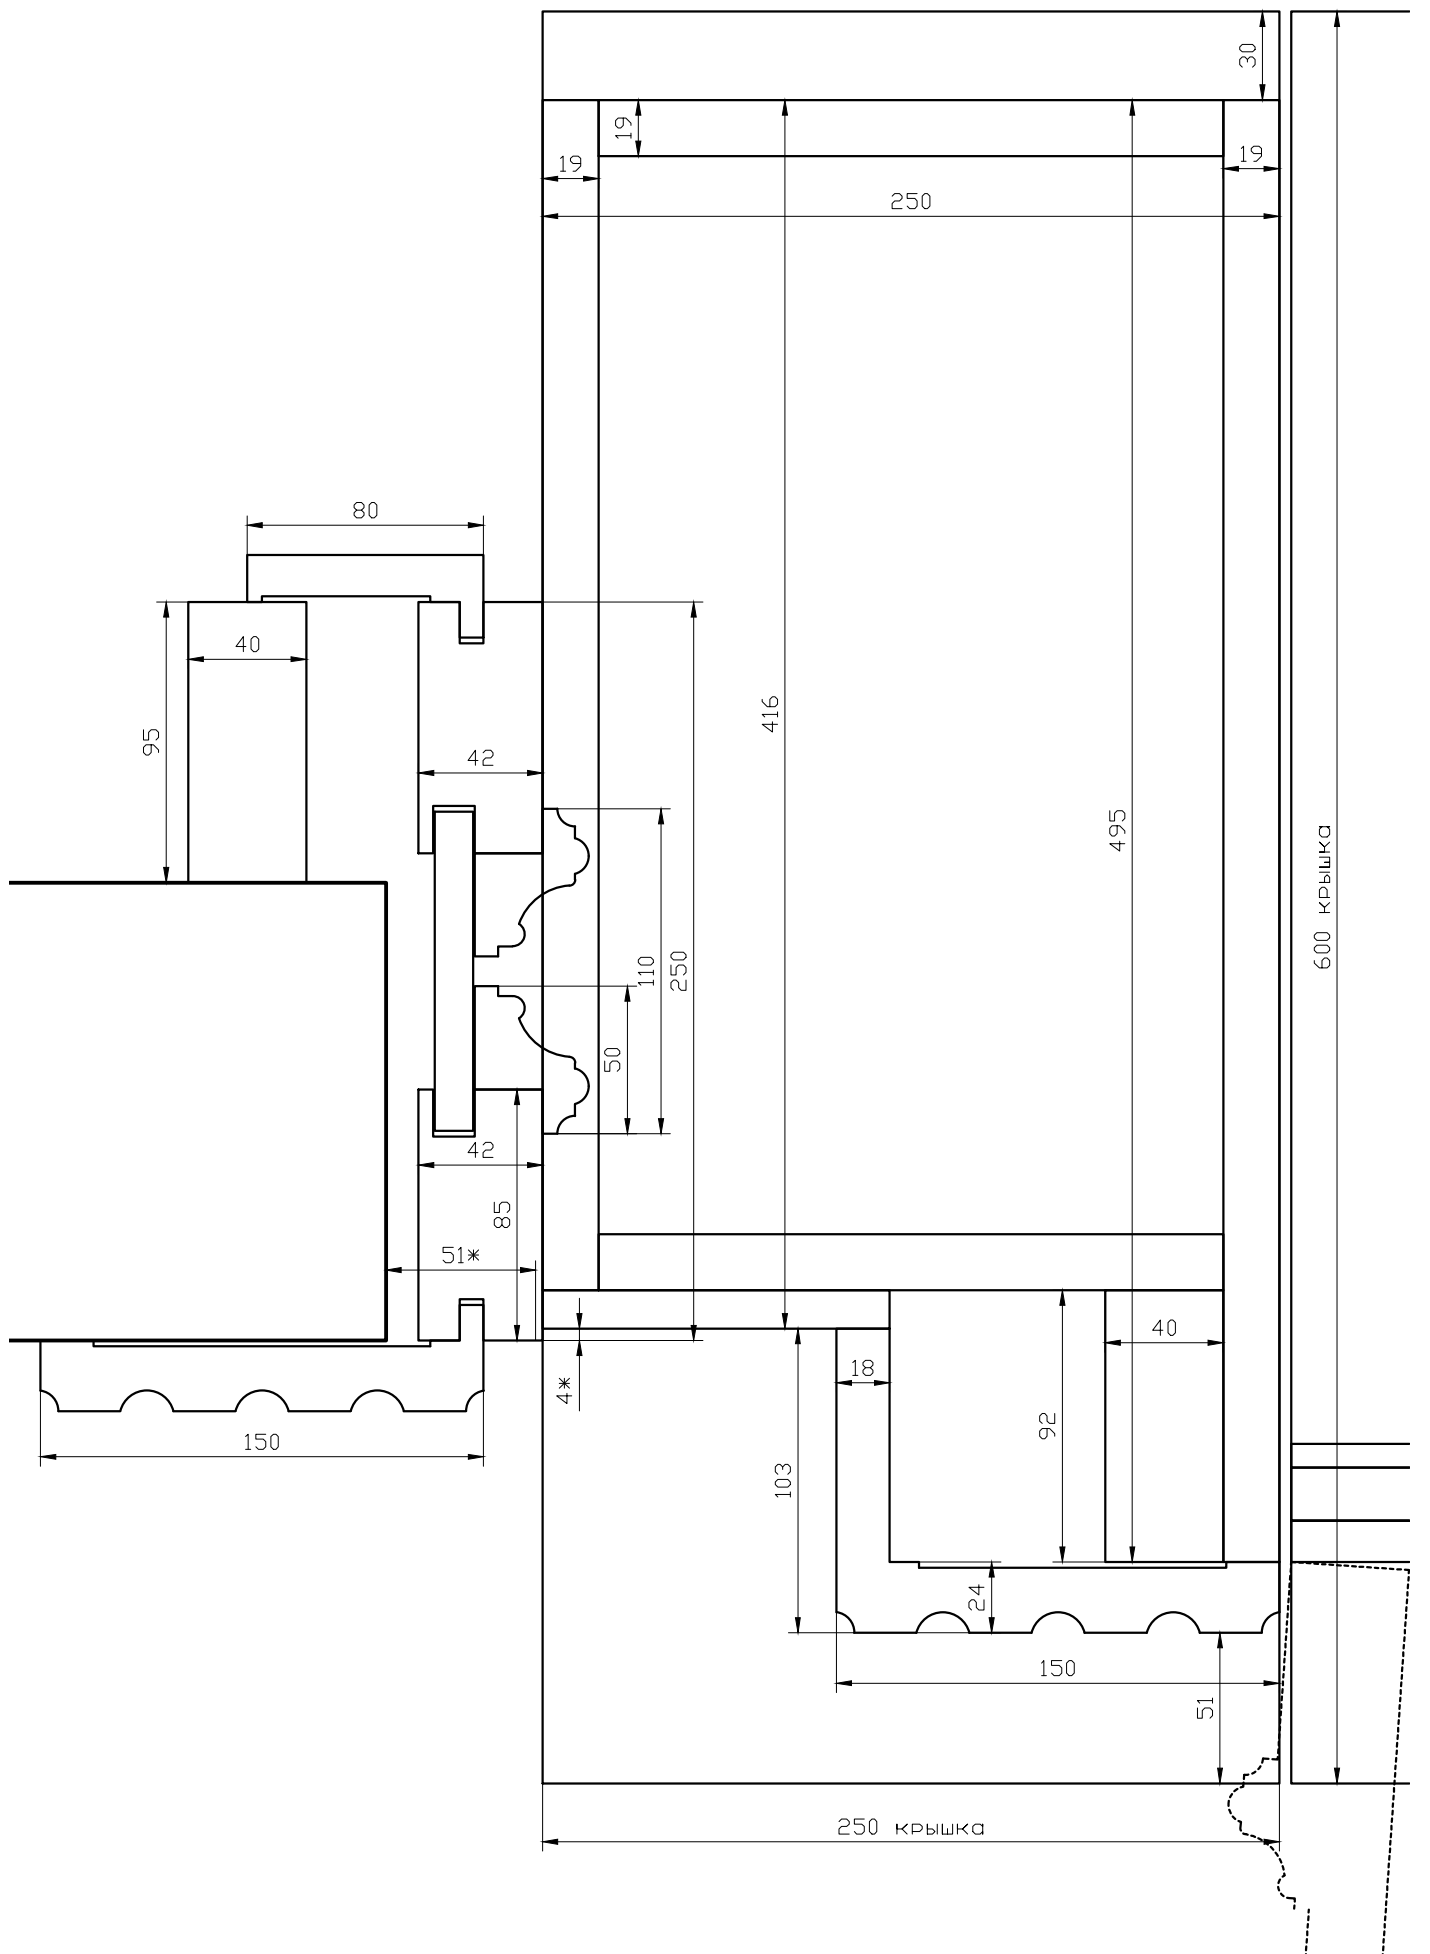

РЕСТОРАН

БАР  
сечение

масштаб  
1:2

лист  
3 (вар2)

стадия  
чертеж