

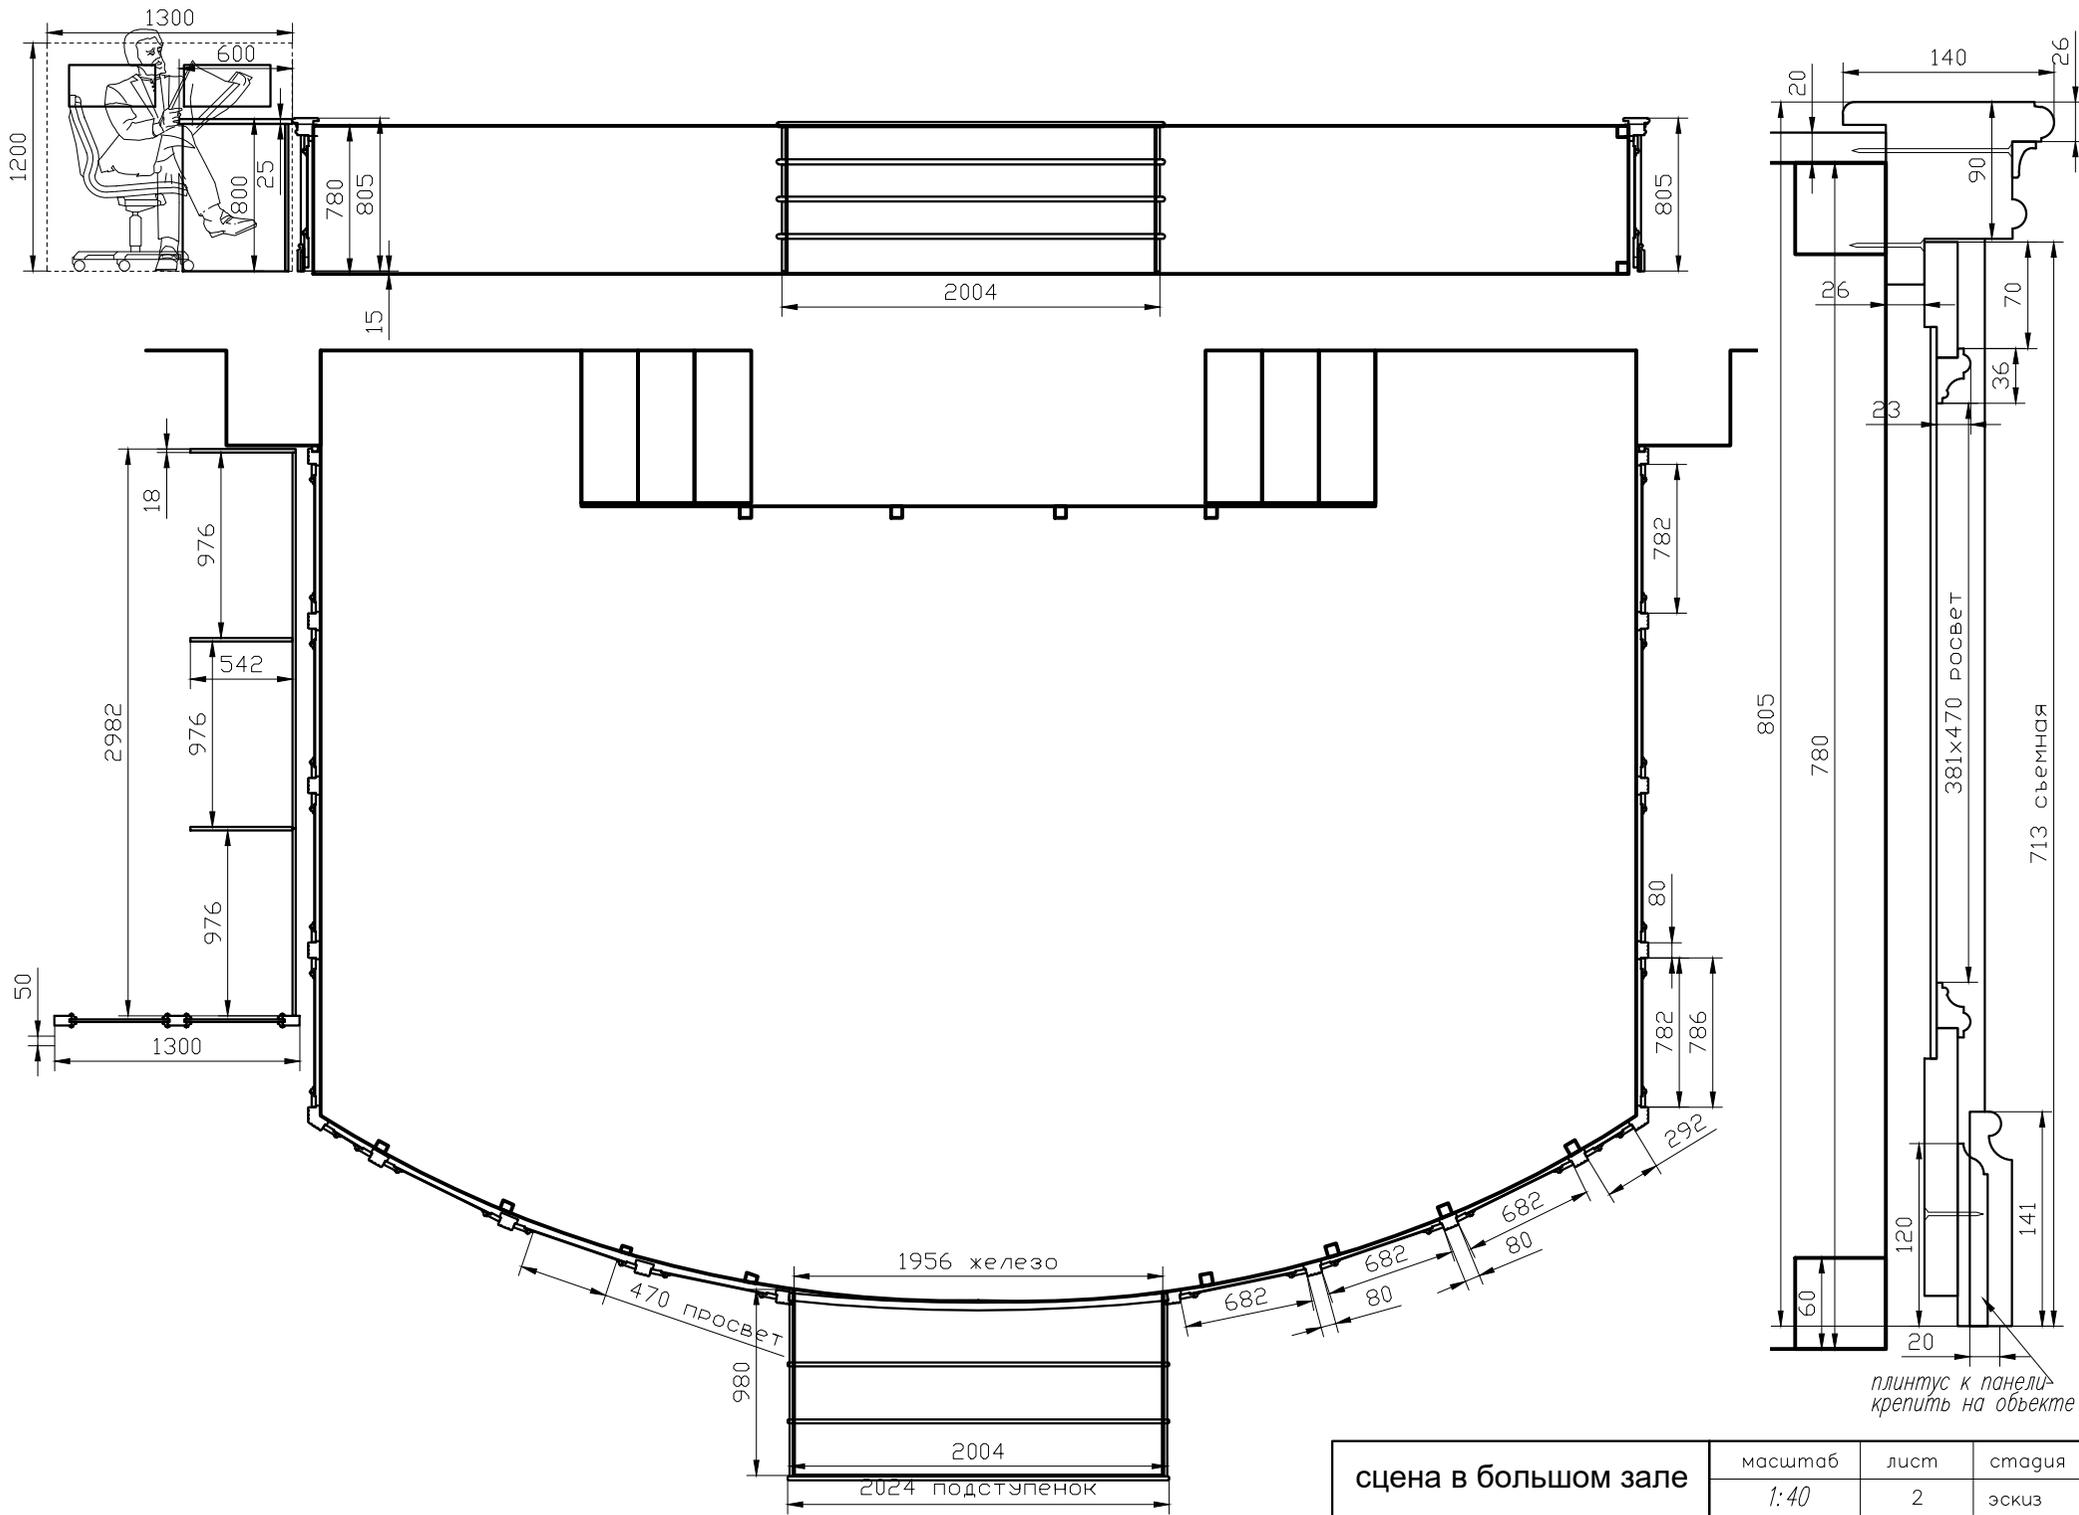


сцена в большом зале	масштаб	лист	стадия
	1:40	1	эскиз

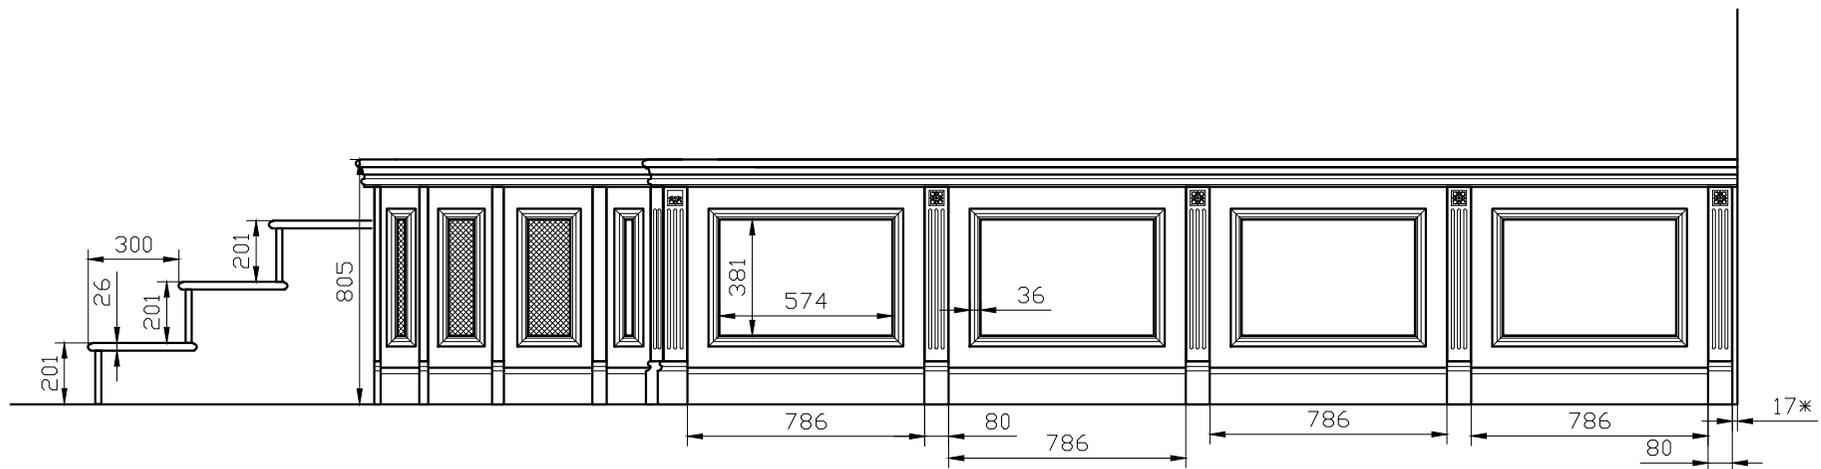


сцена в большом зале

масштаб	лист	стадия
1:40	2	эскиз

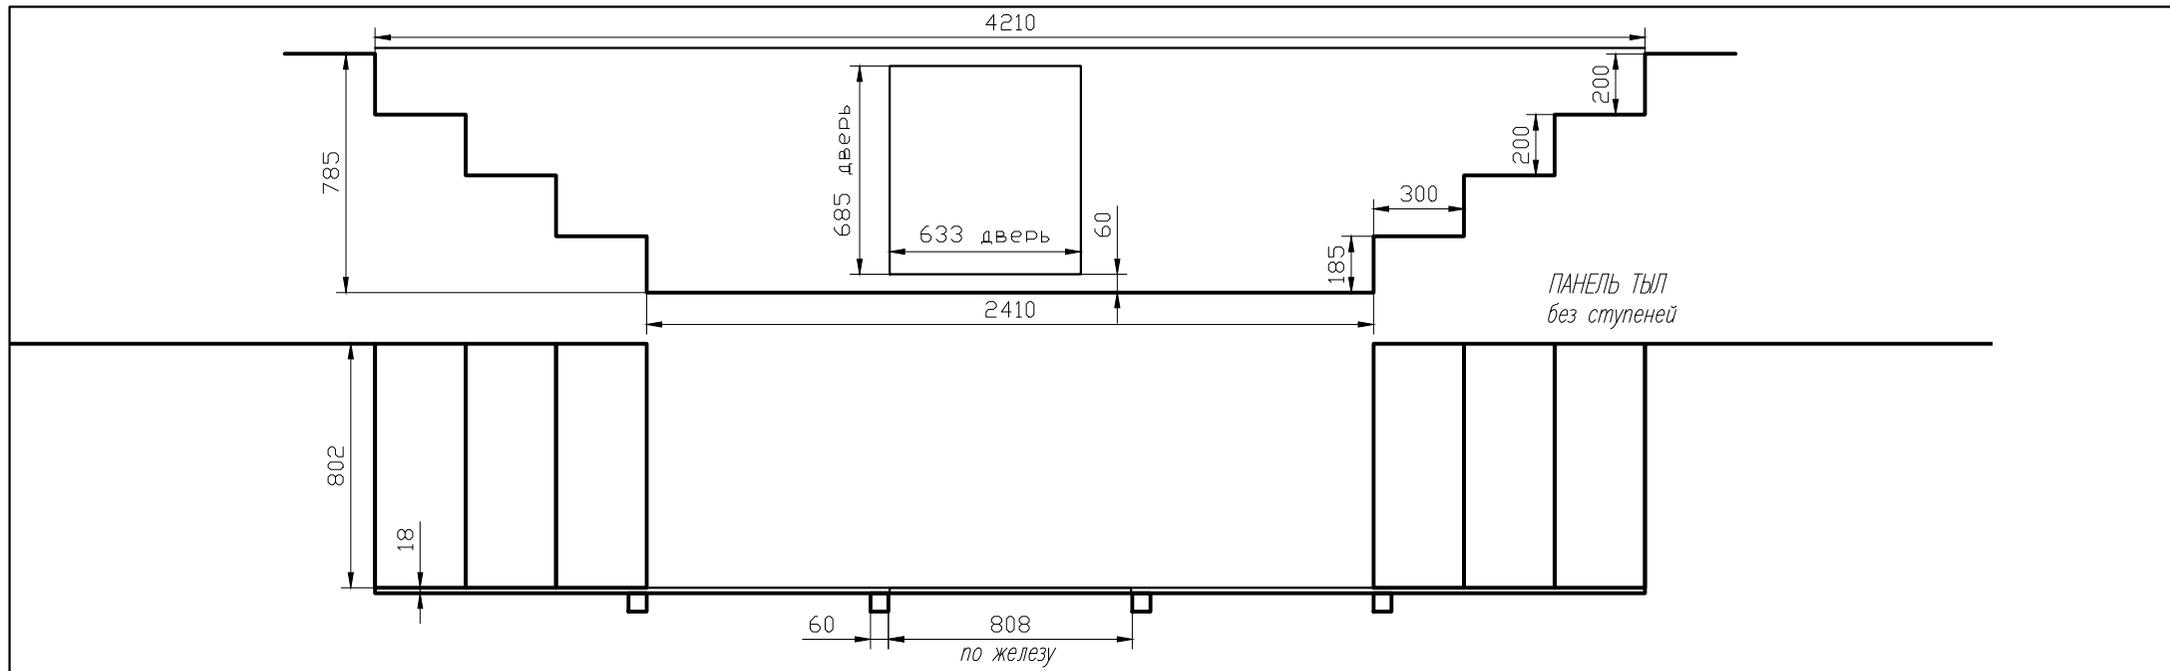

ВИД СБОКУ (прав/лев)

сцена в большом зале	масштаб	лист	стадия
	1:20	3	эскиз

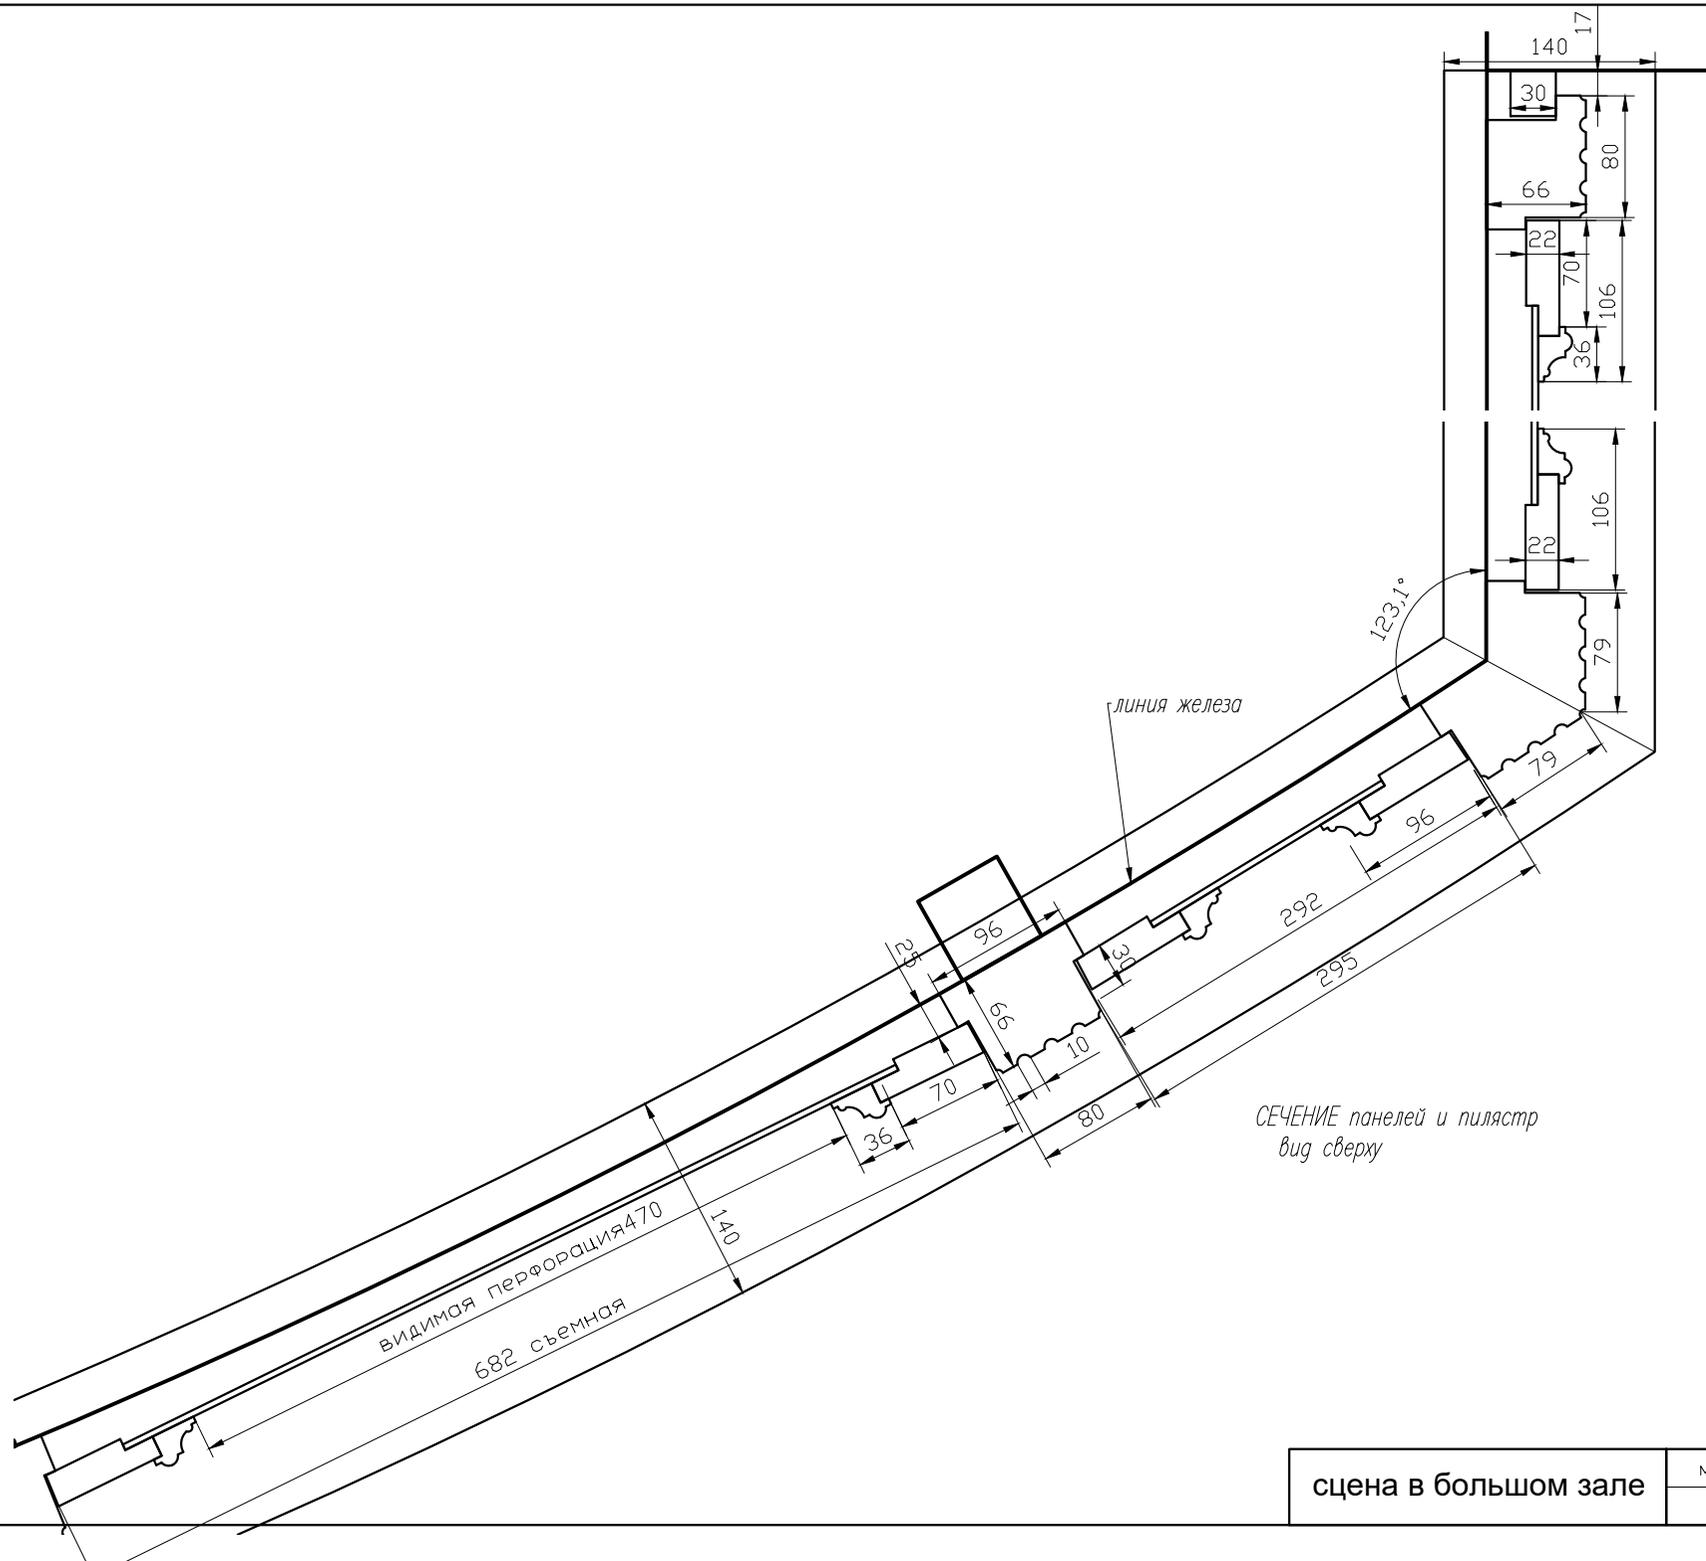


сцена в большом зале

масштаб
1:5


лист
4

стадия
эскиз

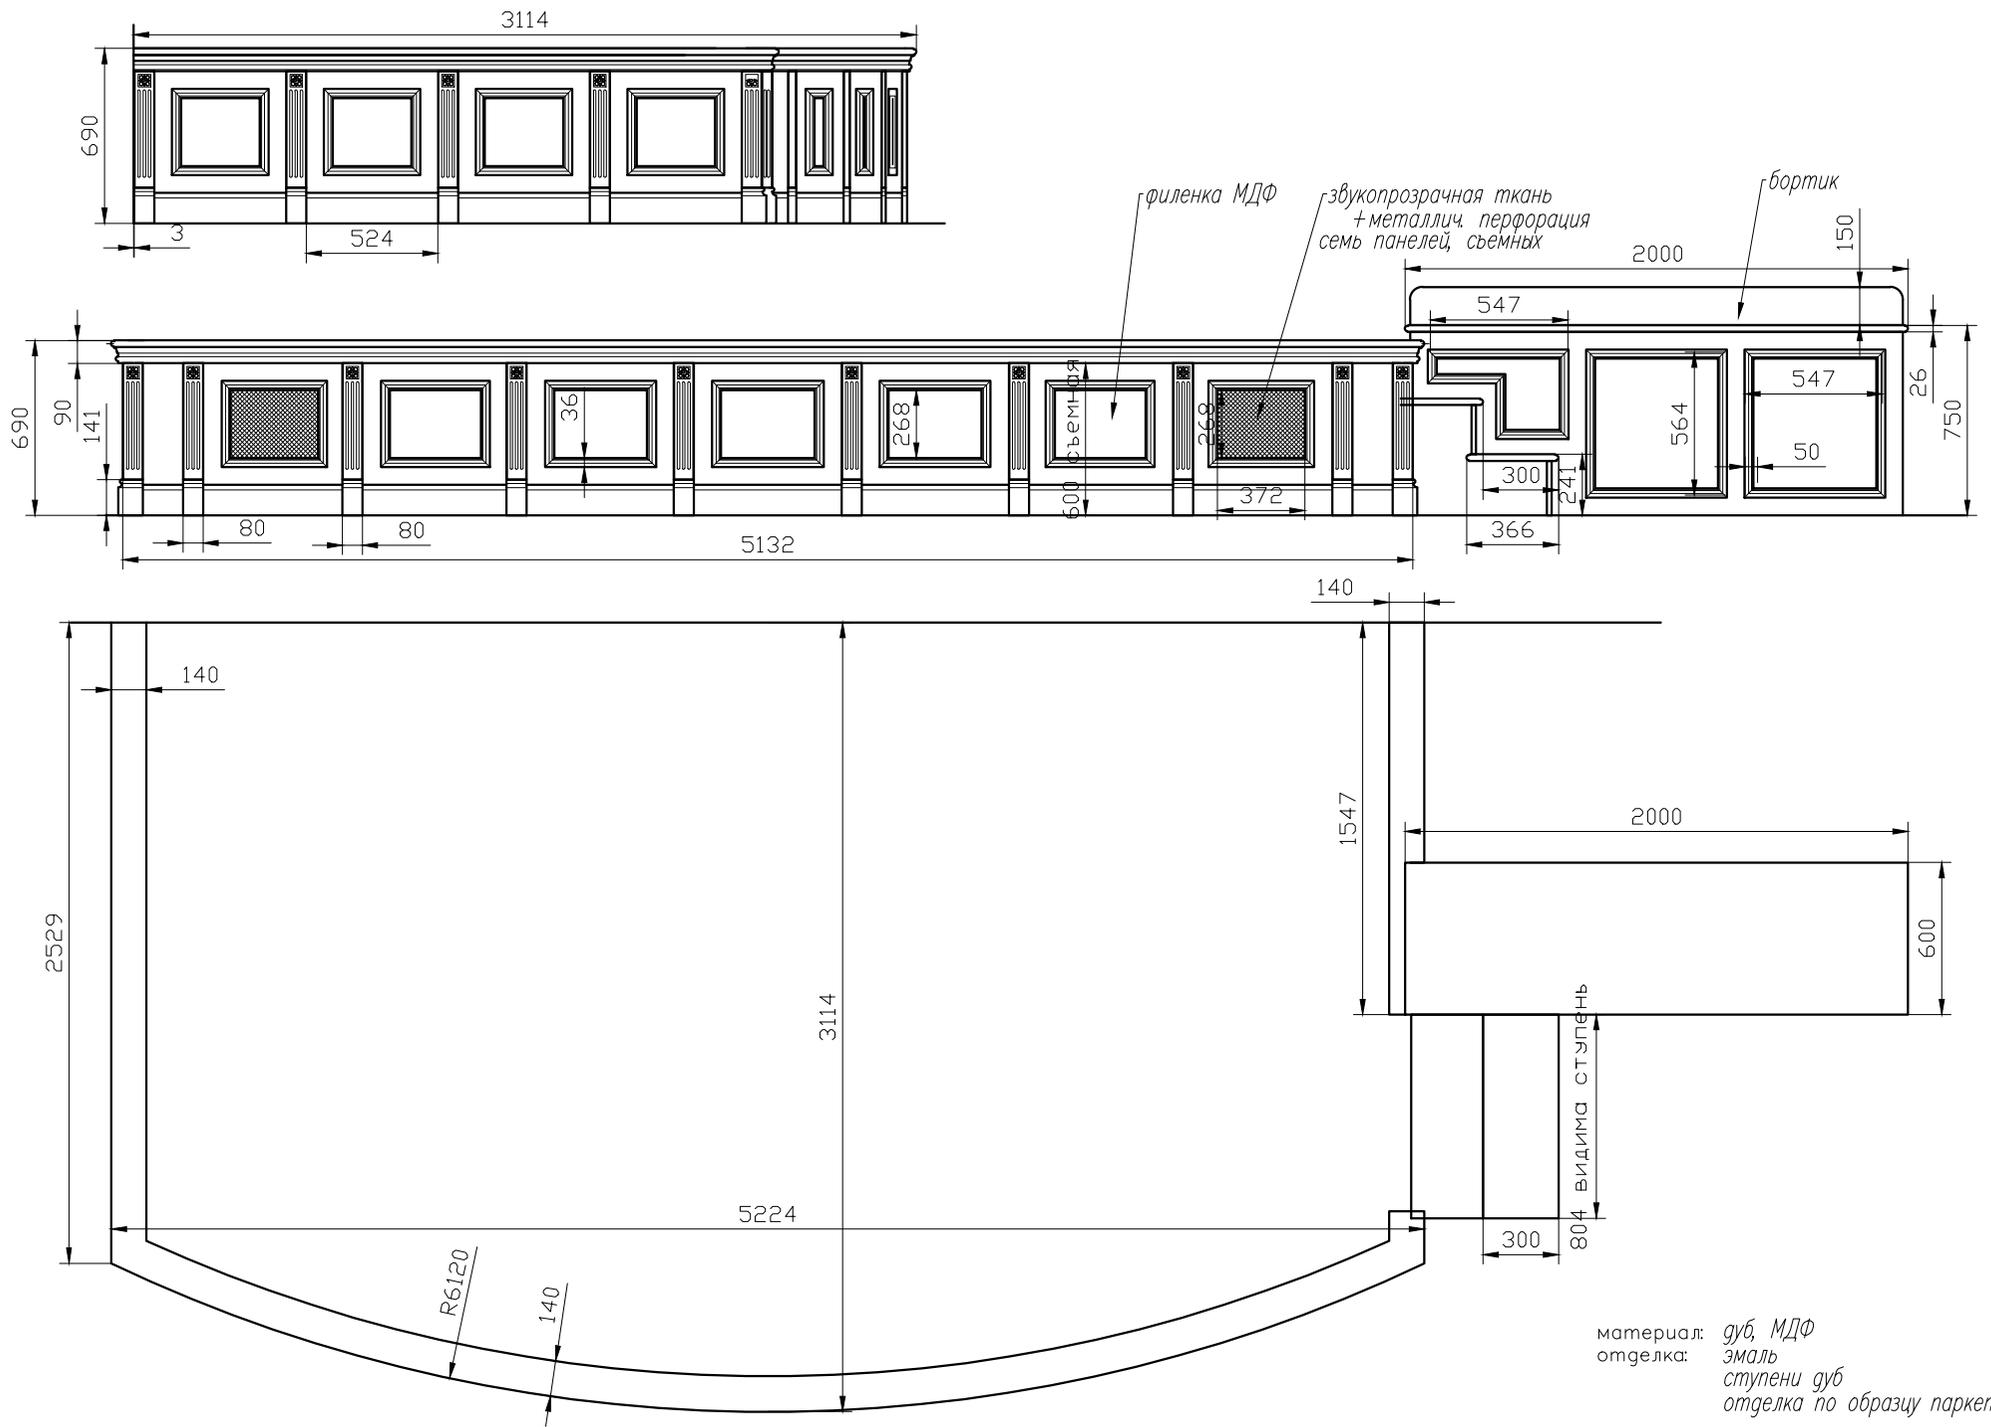

сцена в малом зале

масштаб	лист	стадия
1:25	5	эскиз

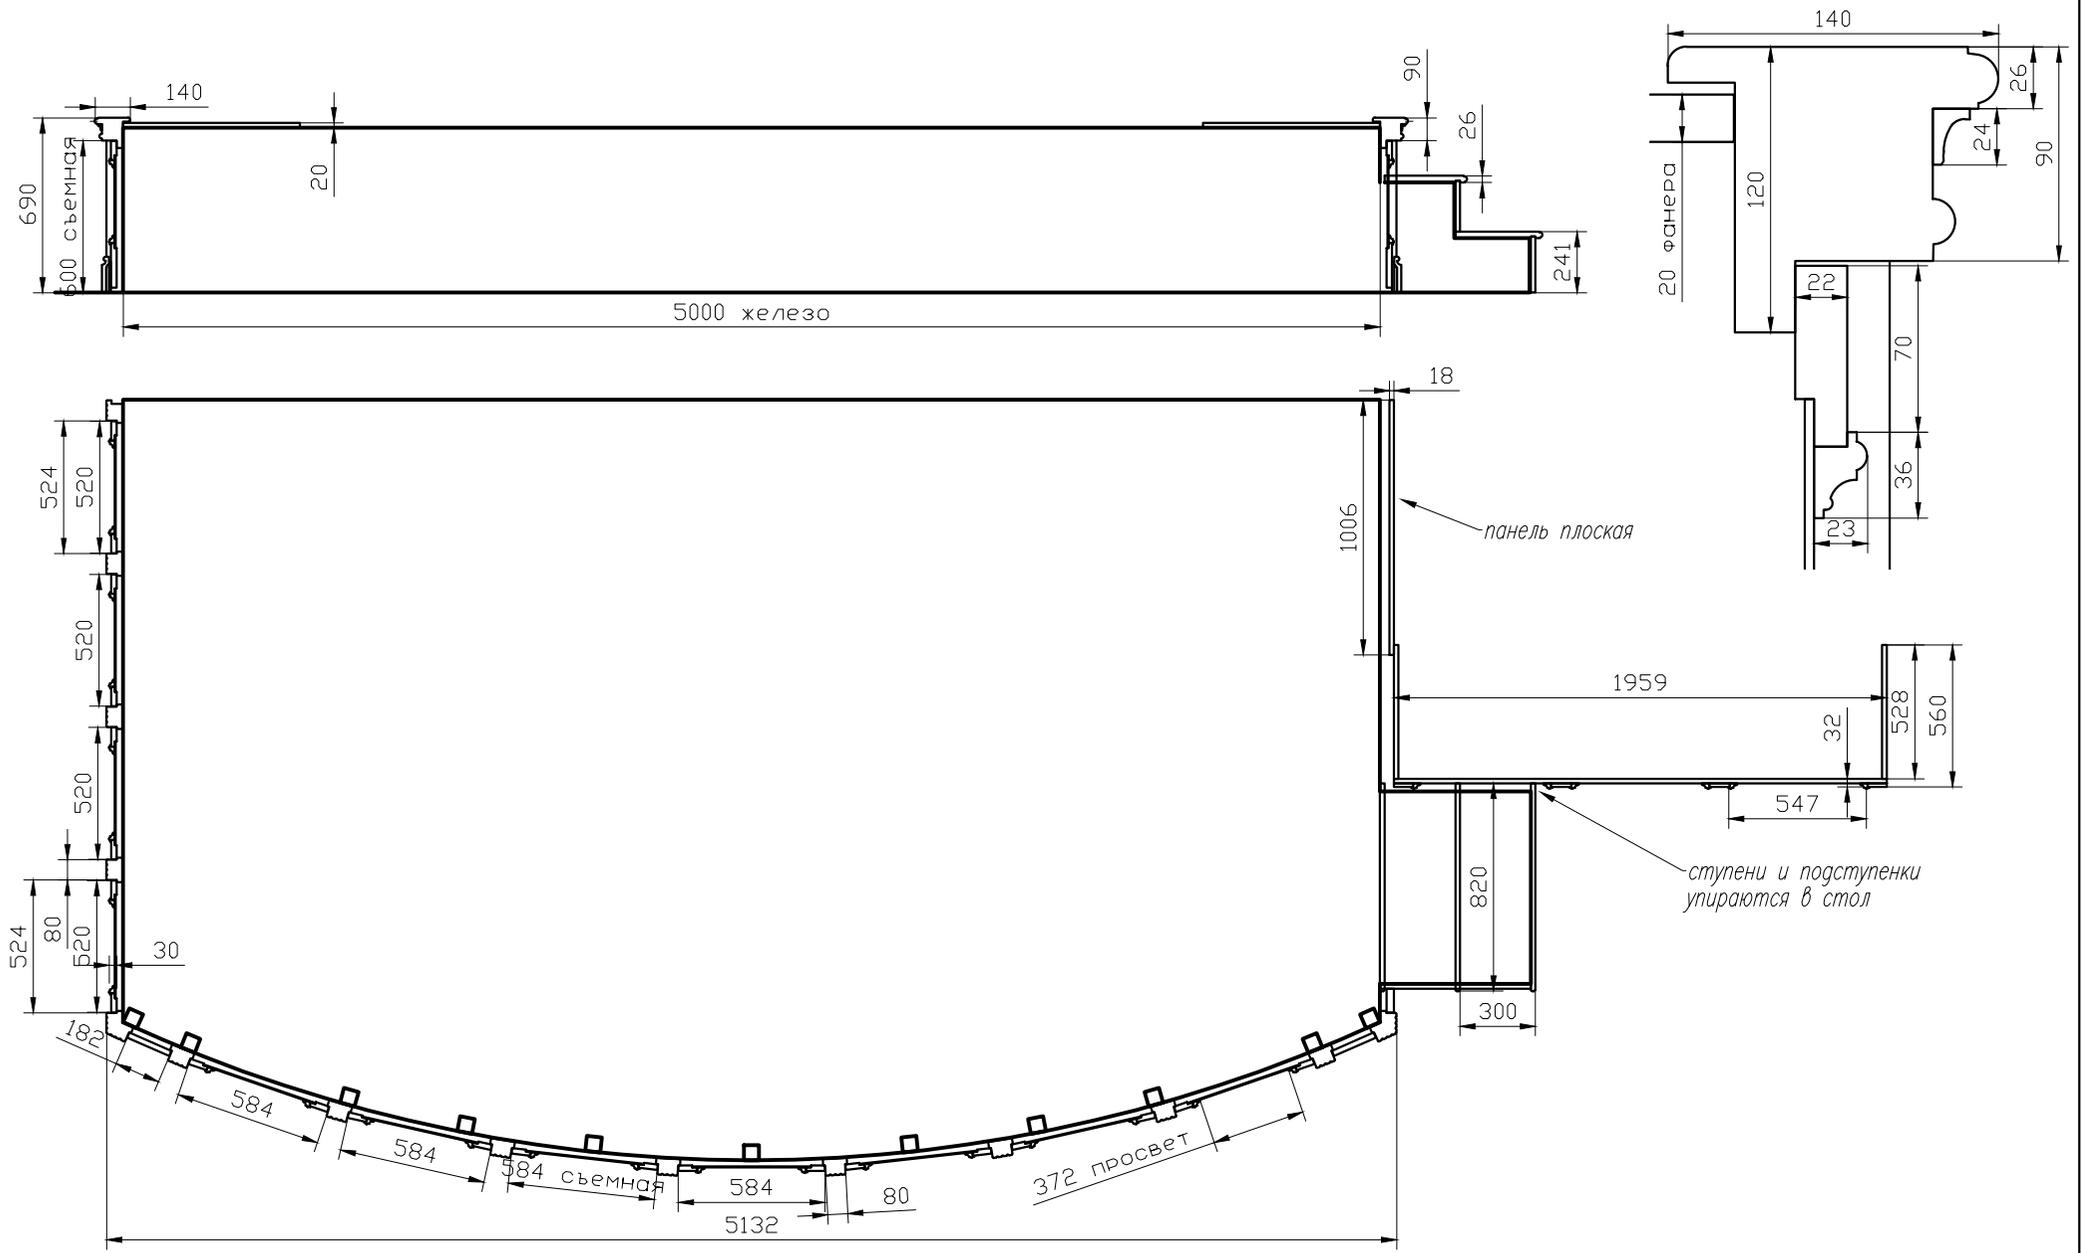

материал: дуб, МДФ
 отделка: эмаль
 ступени дуб
 отделка по образцу паркета

сцена в малом зале	масштаб	лист	стадия
	1:25	6	эскиз