


ЗАШИВКА МЕТАЛЛИЧЕСКИХ СТОЛБОВ (разборная)

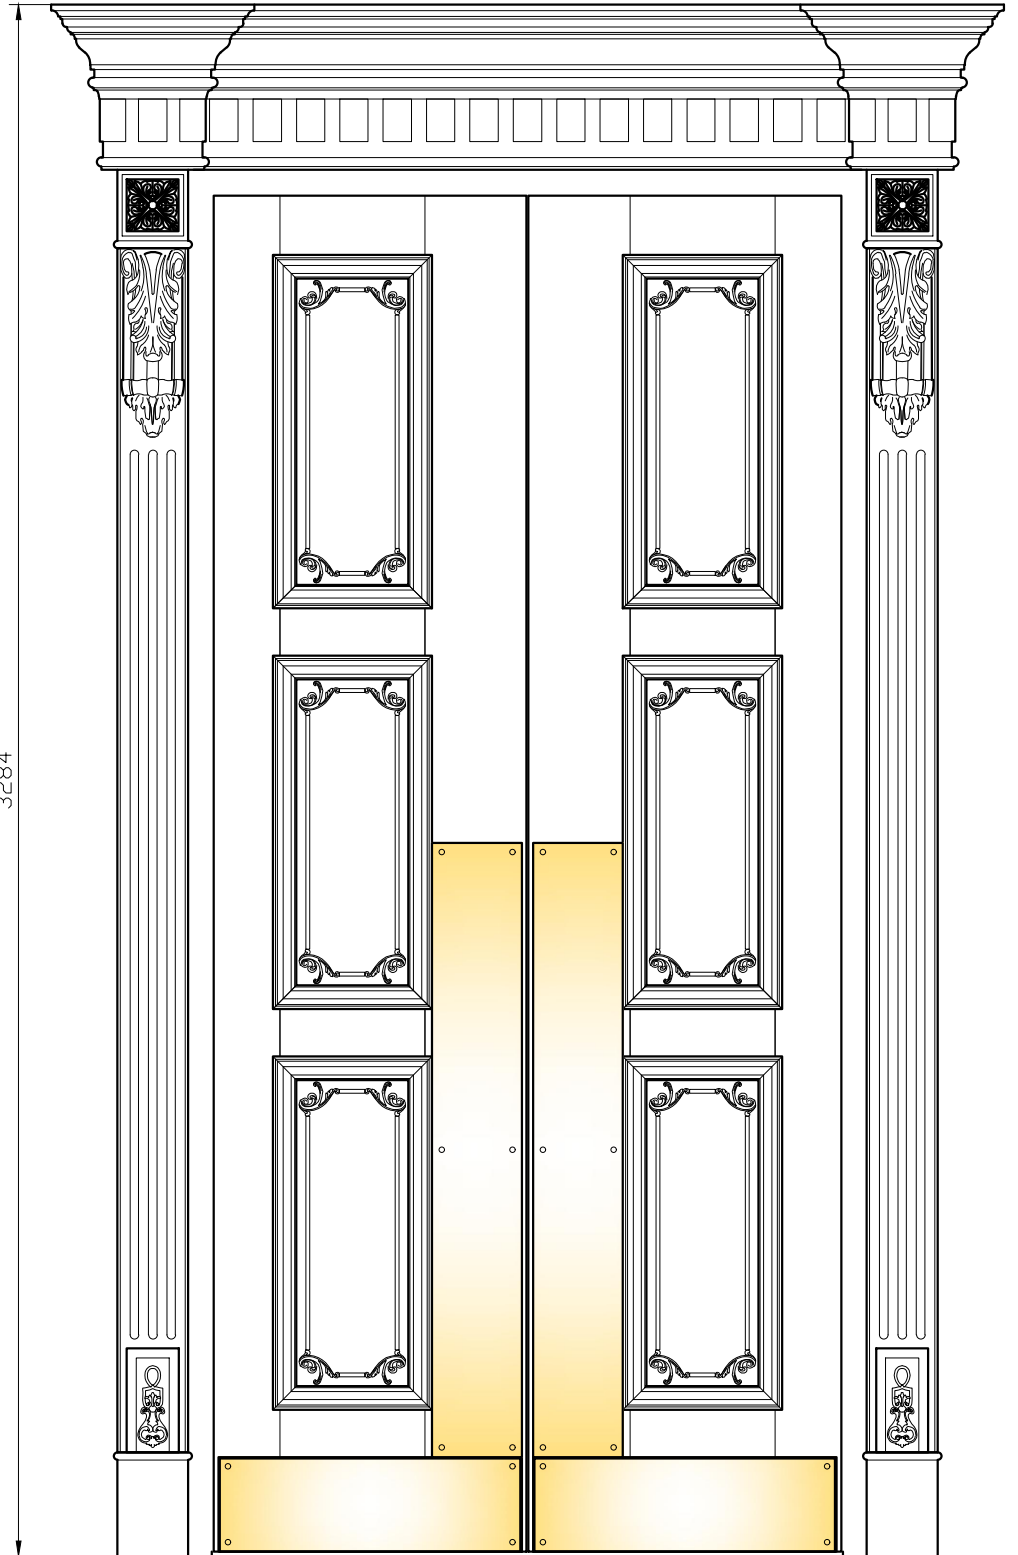



РЕСТОРАН

зашивка колон в малом зале, 2 шт

масштаб  
1:16

лист  
1

стадия  
эскиз

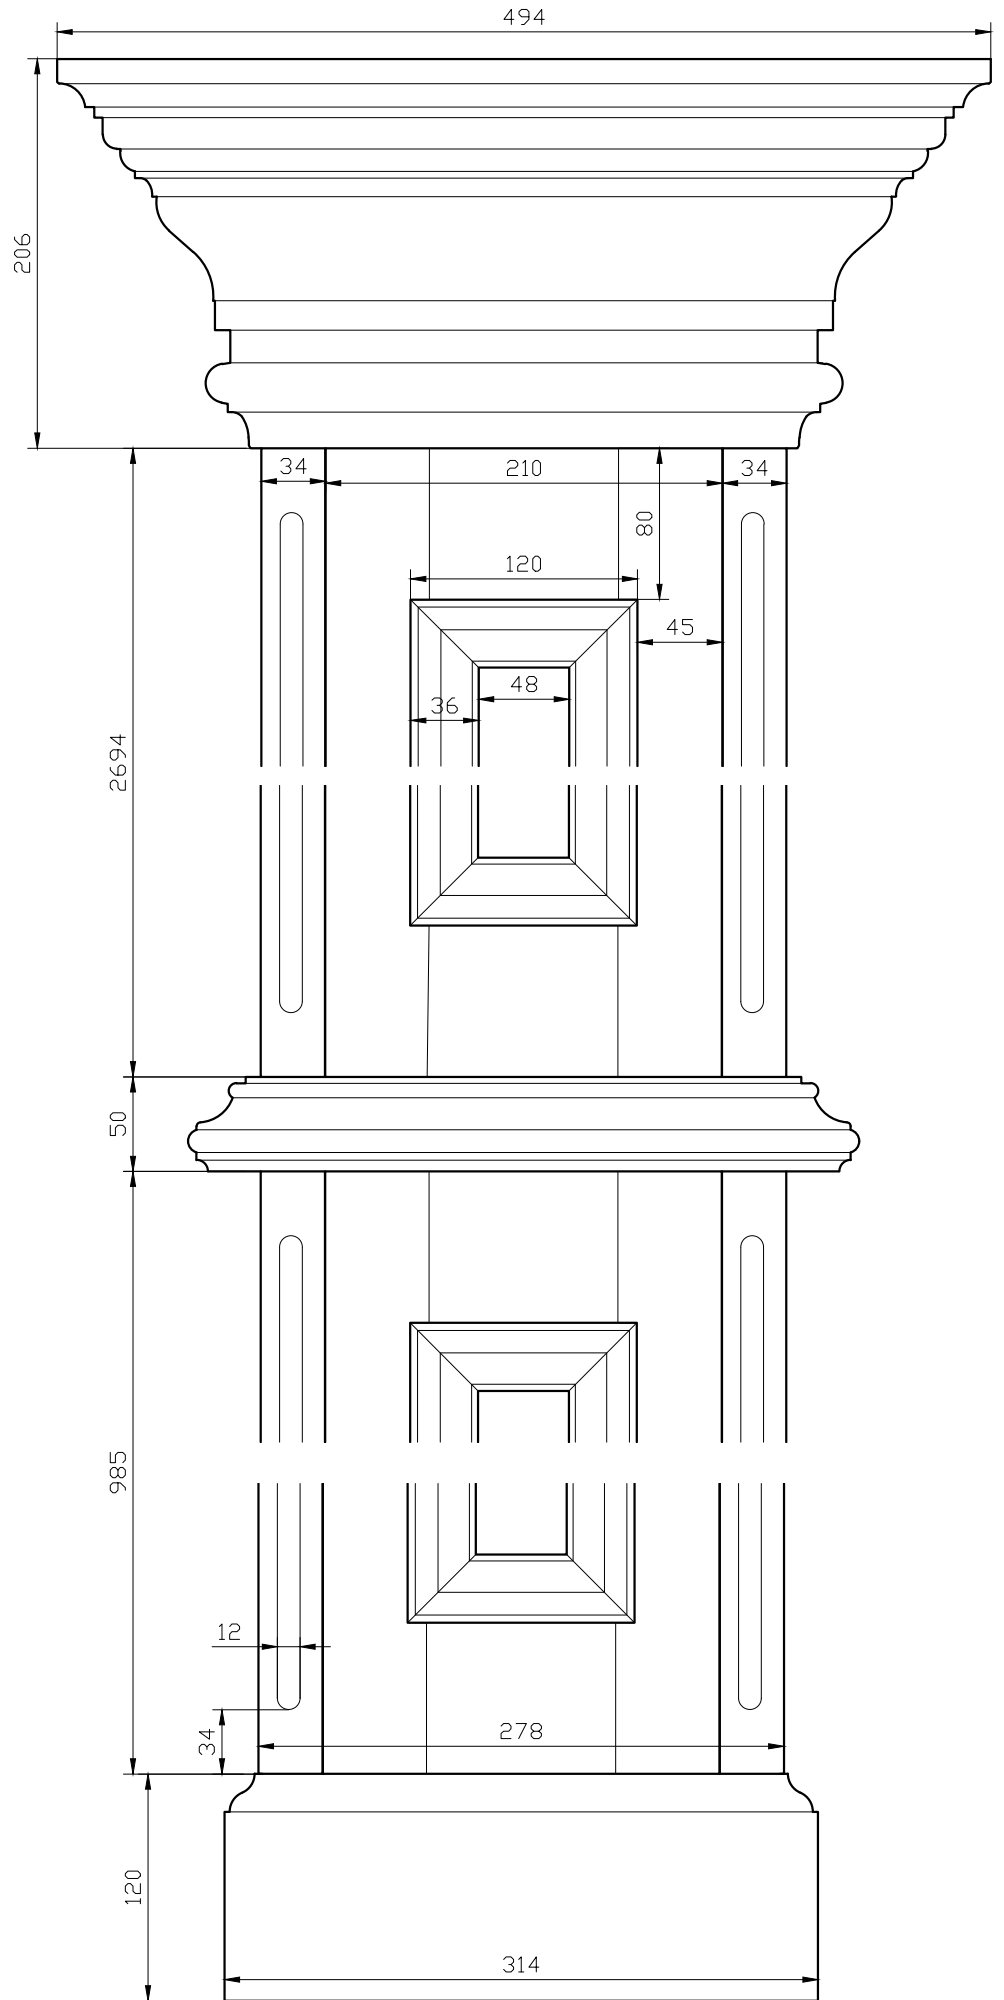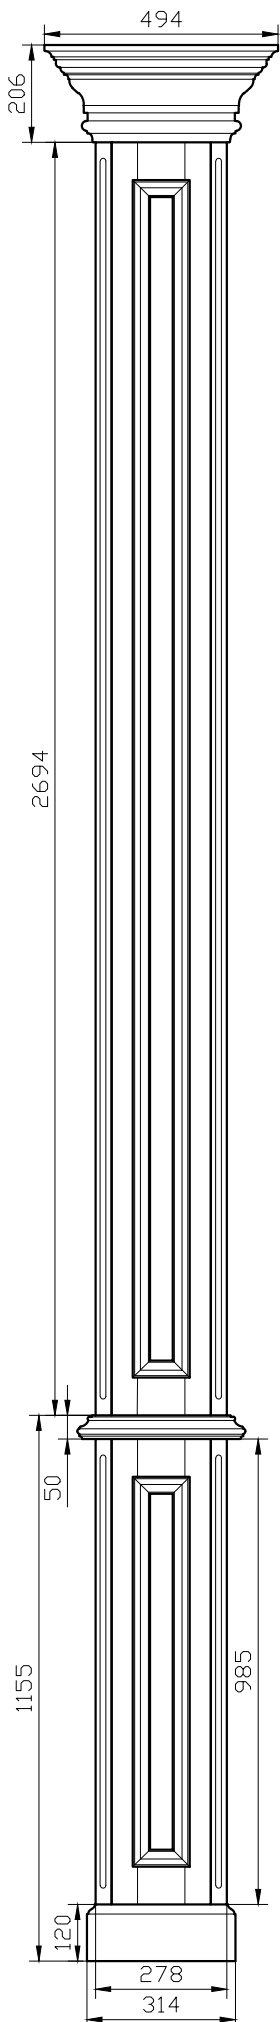

РЕСТОРАН

зашивка колон в малом зале, 2 шт

масштаб  
1:16

лист  
2

стадия  
эскиз

