
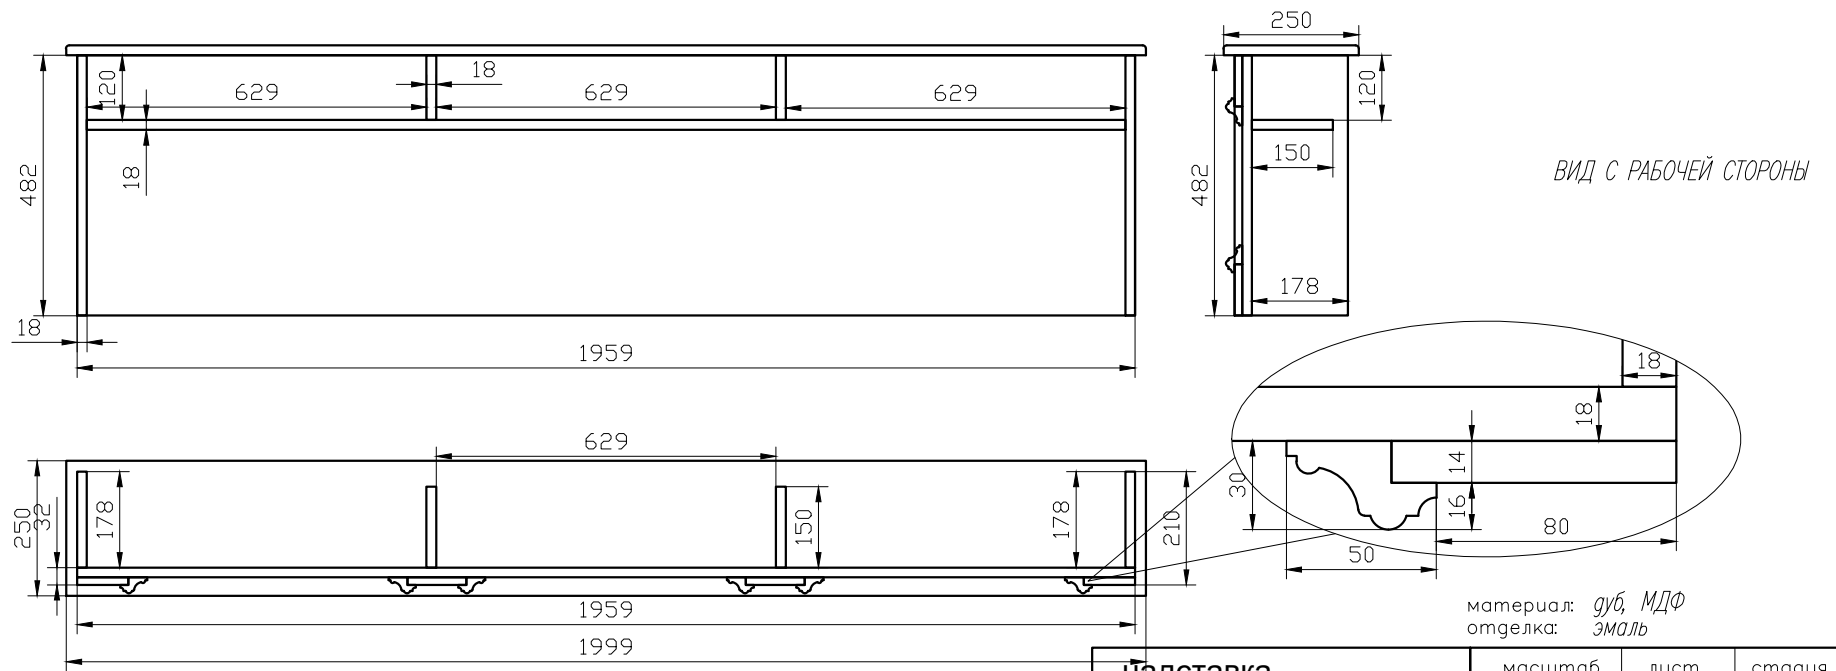


материал: дуб, МДФ
отделка: эмаль

надставка сцена в большом зале	масштаб	лист	стадия
	1:16	1	эскиз

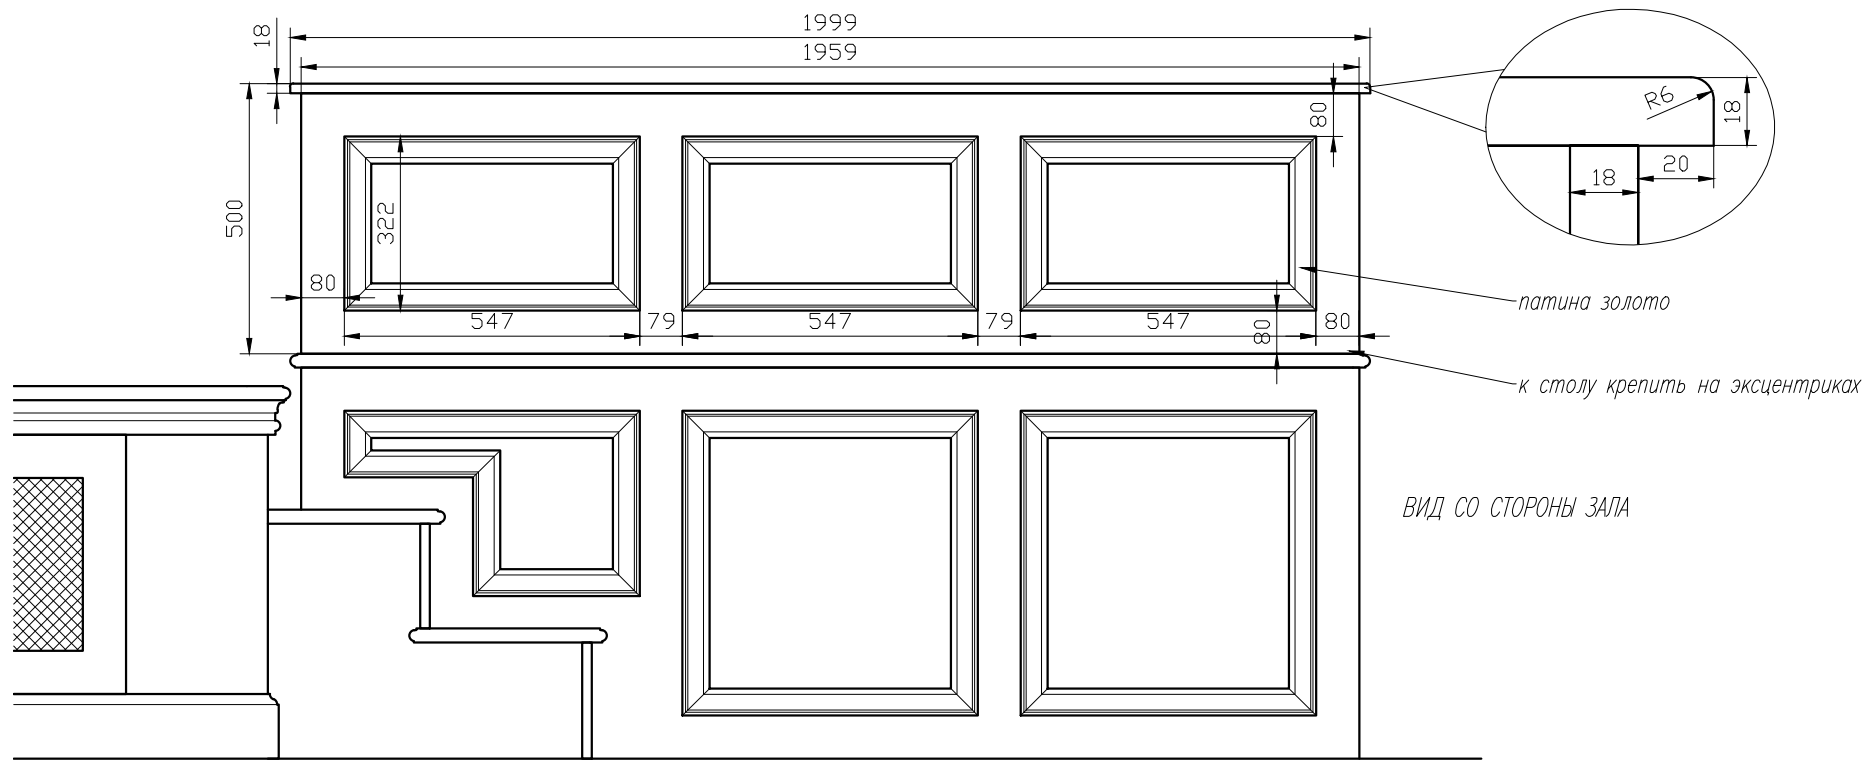

Надставка
сцена в малом зале

масштаб	лист	стадия
1:12	2	эскиз